

**Agenzia delle Entrate  
CATASTO FABBRICATI  
Ufficio Provinciale di  
Como**

Dichiarazione protocollo n. CO0119043 del 24/09/2015

Planimetria di u.i.u. in Comune di Cantu'

Via Borgognone

civ. 43

Identificativi Catastali:

Sezione: CAN

Foglio: 21

Particella: 13274

Subalterno: 5

Compilata da:

Caminada Roberto

Iscritto all'albo:


Periti Edili

Prov. Como


N. 01207

Scheda n. 1


Scala 1:200

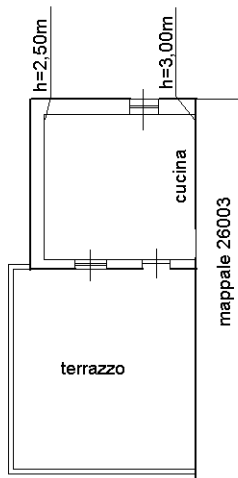


PIANTA PIANO SECONDO/sottotetto

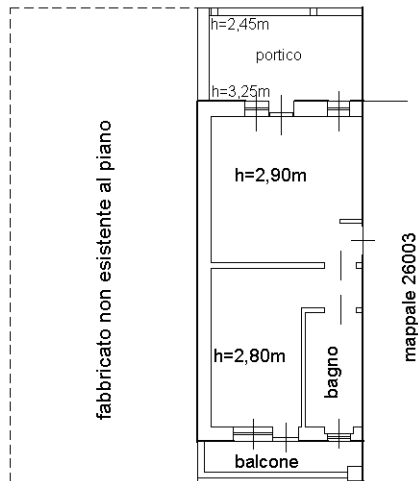

PIANTA PIANO PRIMO

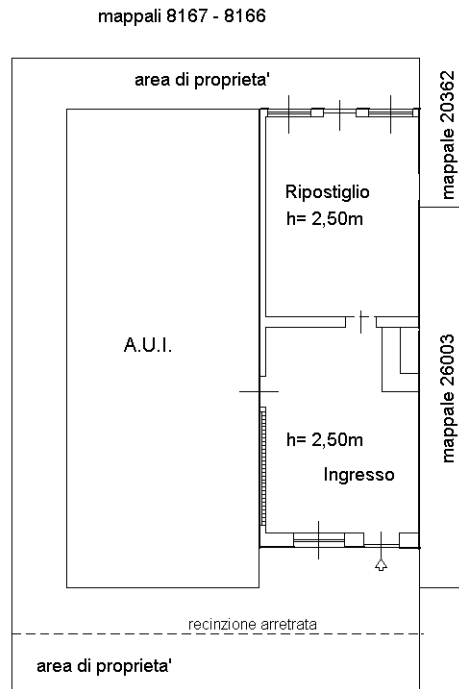

PIANTA PIANO TERRA

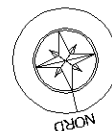

Ultima planimetria in atti