

**Agenzia del Territorio  
CATASTO FABBRICATI  
Ufficio Provinciale di  
Como**

Dichiarazione protocollo n. **CO0261316** del **13/10/2005**  
Planimetria di u.i.u. in Comune di Como

Via Bonanomi

civ. 1

Identificativi Catastali:

Sezione: CIT  
Foglio: 4  
Particella: 419  
Subalterno: 705

Compilata da:  
Zanfrini Maurizio

Iscritto all'albo:  
Periti Edili


Prov. Como

N. 1306

Scheda n. 1

Scala 1:200


### PIANTA PIANO SECONDO

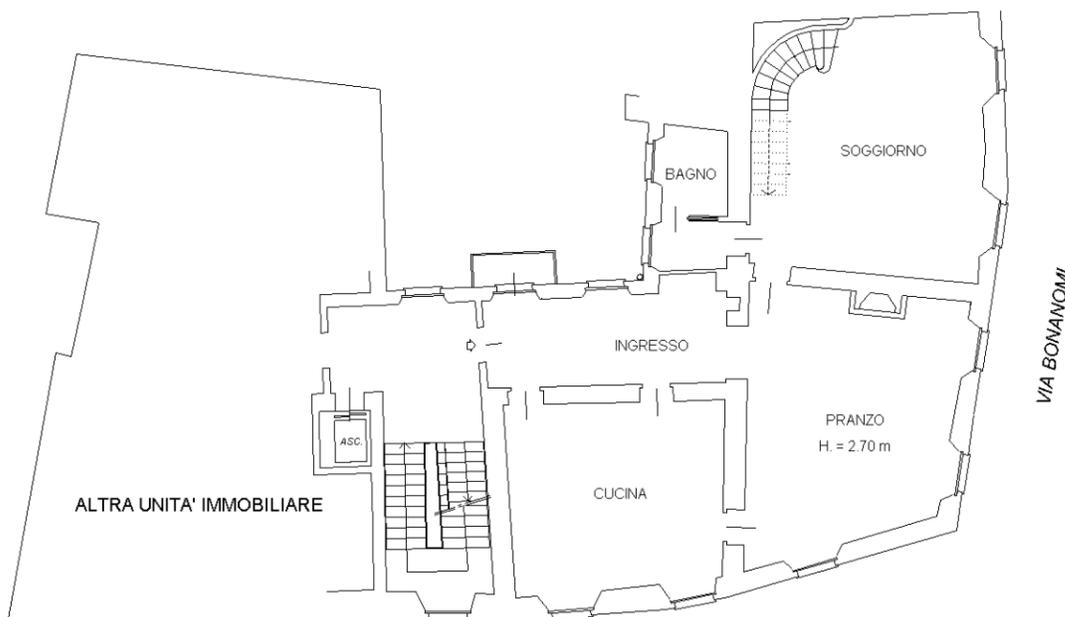

VIA COLLEGIO DEI DOTTORI

VIA BONANOMI

### PIANTA PIANO TERZO (sottotetto)

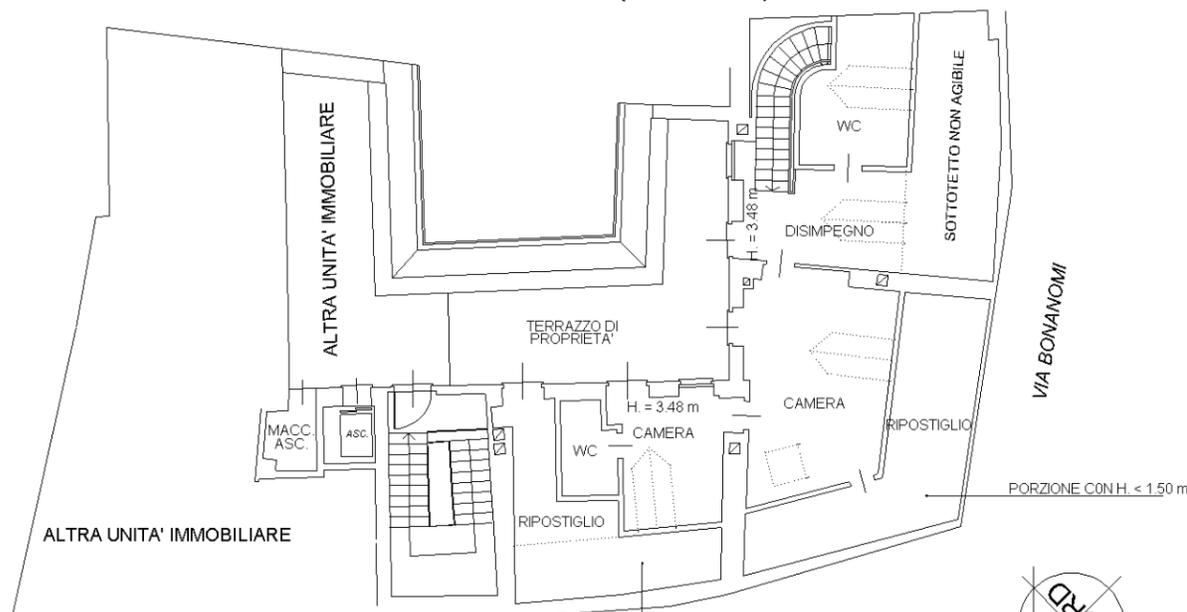

VIA COLLEGIO DEI DOTTORI

VIA BONANOMI

PORZIONE CON H. < 1.50 m

PORZIONE CON H. < 1.50 m

