


PIANTA PIANO INTERRATO

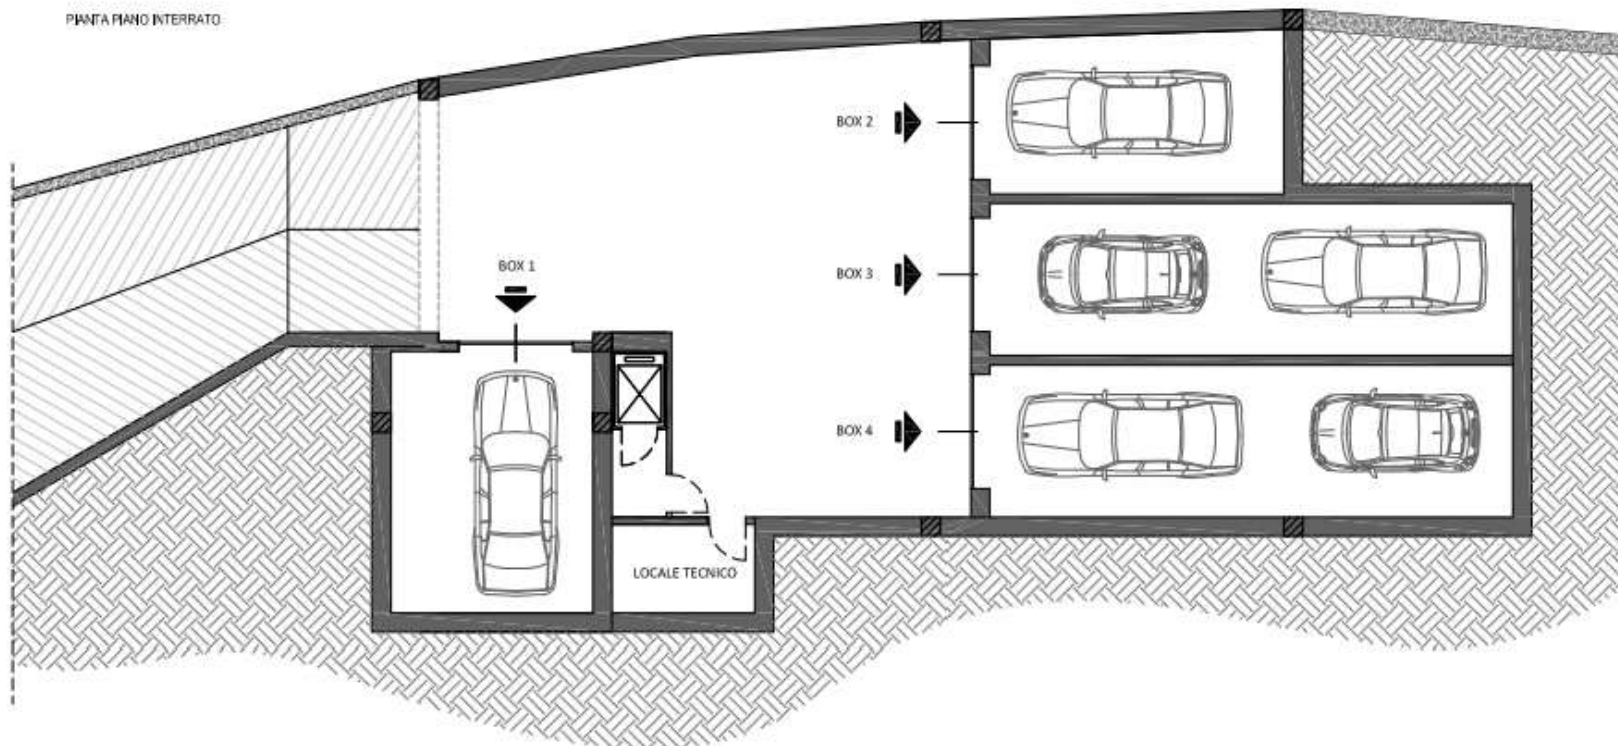

EDIFICIO RESIDENZIALE  
4 unità abitative

Oggetto  
PROGETTO PRELIMINARE

Titolo  
Pianta PT e P1

Data Marzo 2025  
Agg. Giugno 2025

Scala 1:100

Tav. **02**



Progettista

arch. Pontino Positano  
via delle ginestre n.22f  
22063 CANTÙ (Co)  
e-mail: [pontino@f+pstudio.it](mailto:pontino@f+pstudio.it)  
O. A. P. C. di Como n.2392

PIANTA INTERRATA, CANTÙ (CO) - 2025

PIANTA PIANO PRIMO

