


PLANIMETRIA E PIANTE PIANO TERRA

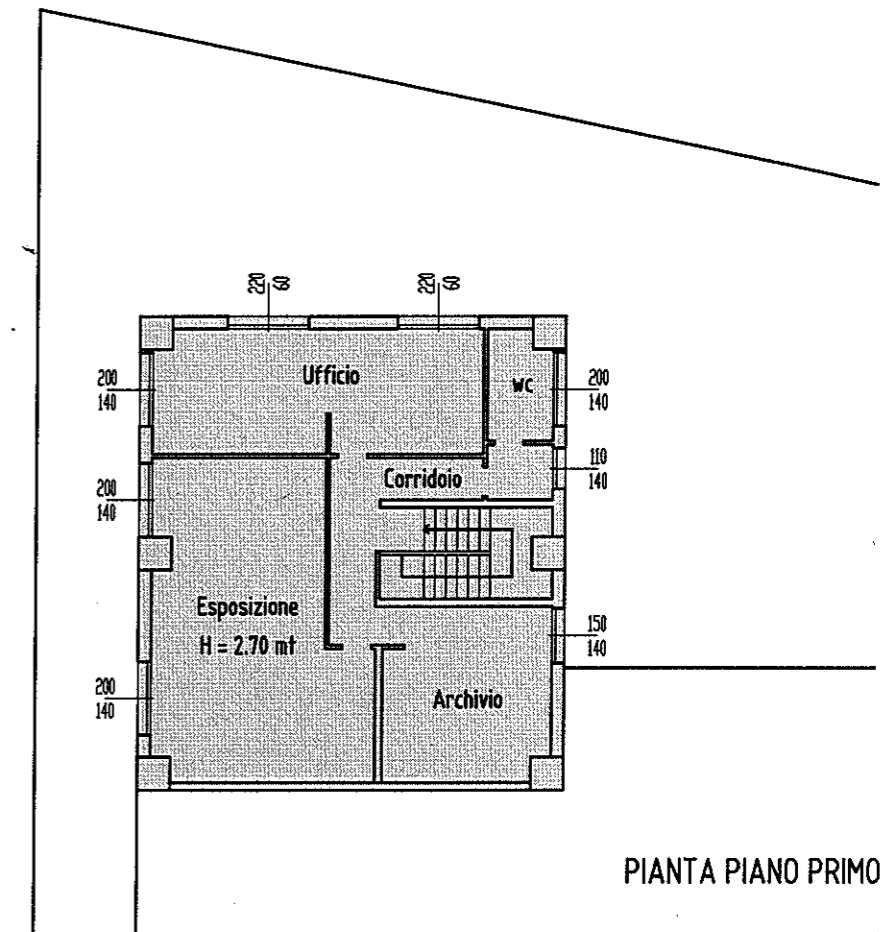

PIANTA PIANO PRIMO

PROGETTO DI FRAZIONAMENTO SU IMMOBILE DI CUI AL NCEU SENNA COMASCO - FG.4 MP.1283 SUB.701

- PORZIONE DI IMMOBILE A DESTINAZIONE
 UFFICI P.Terra = sup. comm. mq 150,00
 UFFICI P.Prime = sup. comm. mq 150,00
 MAGAZZINO = sup. comm. mq 207,00
 AREA DI PERTINENZA = sup. comm. mq 150,00
- PORZIONE DI IMMOBILE A DESTINAZIONE
 LABORATORIO P.Terra = sup. comm. mq 604,00
 AREA DI PERTINENZA = sup. comm. mq 708,00
 AREA ESTERNA CON SERVITU' = sup. comm. mq 99,00
- IN ROSSO = COSTRUZIONI
- IN GIALLO = DEMOLIZIONI

DD LUG 2018	(PRODOTTORE) Sig. MASPERO Moreno	
TAV. 01	(OGGETTO) FRAZIONAMENTO IMMOBILE SENNA COMASCO - via del Gaggio, 8	
SCALA 1:100	(DESCRIZIONE) PLANIMETRIA E PIANTE progetto	(PROGETTA E REDATTORE LAVORI) 22046 LAHERIO (CO) SAL.FILANDI GRABENI, 3 TEL. 338 8567 093 P. TEL. 338 8567 093
	CINZIA.COSTANTINI.DE.CHIRICO ARCHITETTO	