

enza del Territorio
ASTO FABBRICATI
icio Provinciale di
Como



Dichiarazione protocollo n. _____ del _____
Planimetria di u.i.u. in Comune di Capiago Intimiano
Via Per Cantù alleato "B" all'atto n. 16545/1258 repertorio div. SNC

Identificativi Catastali:
Sezione: INT
Foglio: 3
Particella: 1901
Subalterno: 2

Compilata da:
Marzorati Raffaele
Iscritto all'albo:
Architetti
Prov. Como

N. 1820

1 Scala 1:200

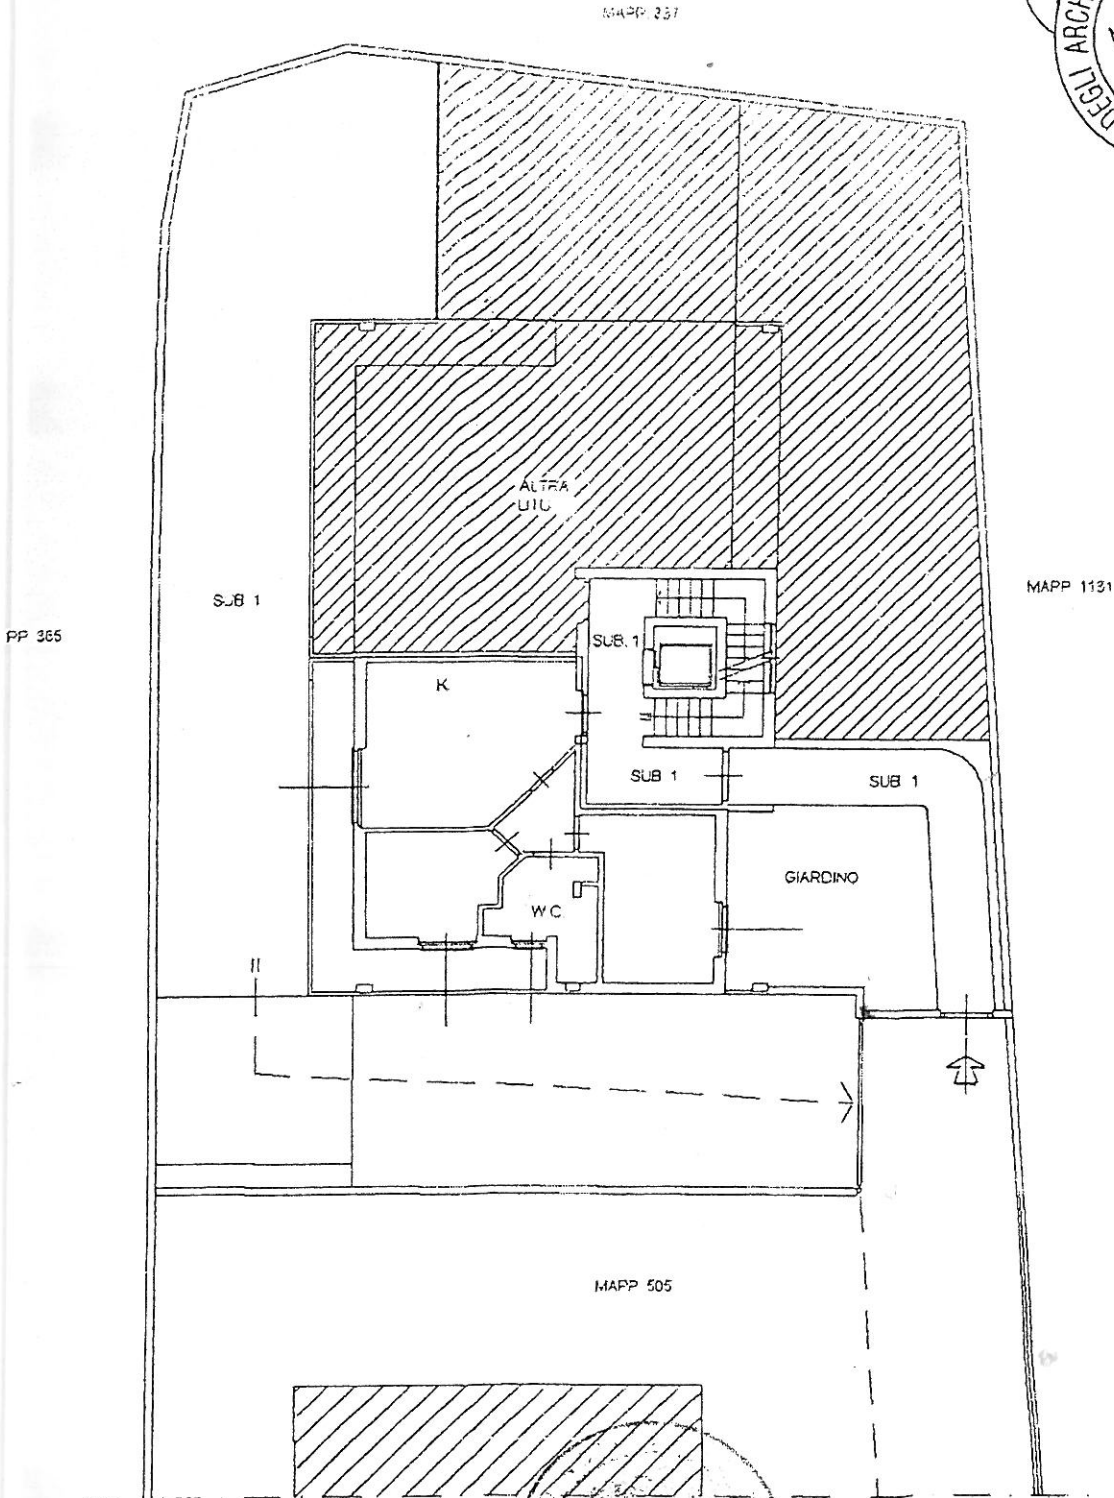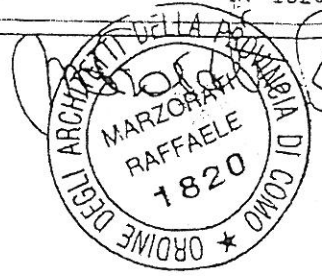

PIANO TERRA h. 2.70 ml.



Reggi Albani
Bodini Medda
Vignani - Roma

