

Agenzia delle Entrate
CATASTO FABBRICATI
Ufficio Provinciale di
Como

Dichiarazione protocollo n. CO0055339 del 19/05/2023

Comune di Blevio
Frazione Sopravilla

civ. 1

Identificativi Catastali:





Sezione:
Foglio: 3
Particella: 1083
Subalterno: 701

Compilata da:
Lietti Gianluigi
Iscritto all'albo:
Geometri

Prov. Como N. 02065

Planimetria

Scheda n. 1 Scala 1:200

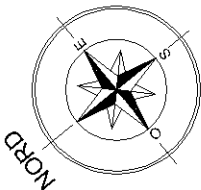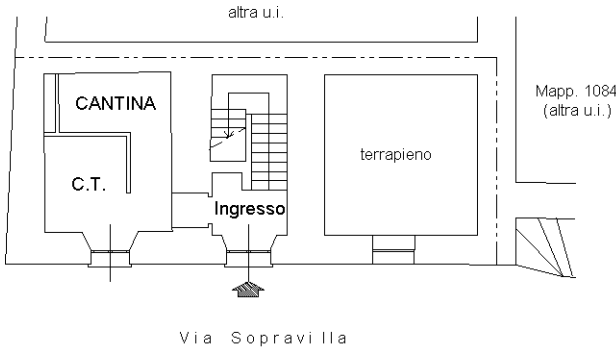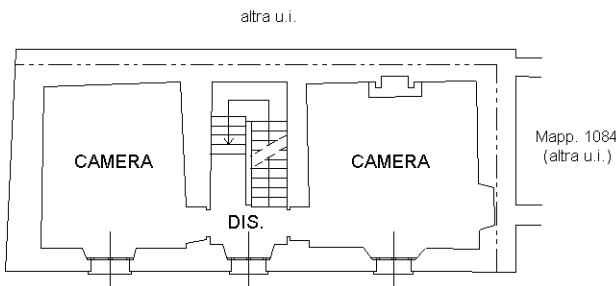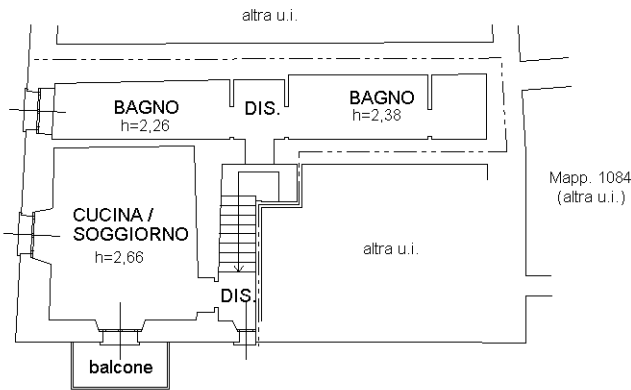

Ultima planimetria in atti