



PIANTA COPERTURA

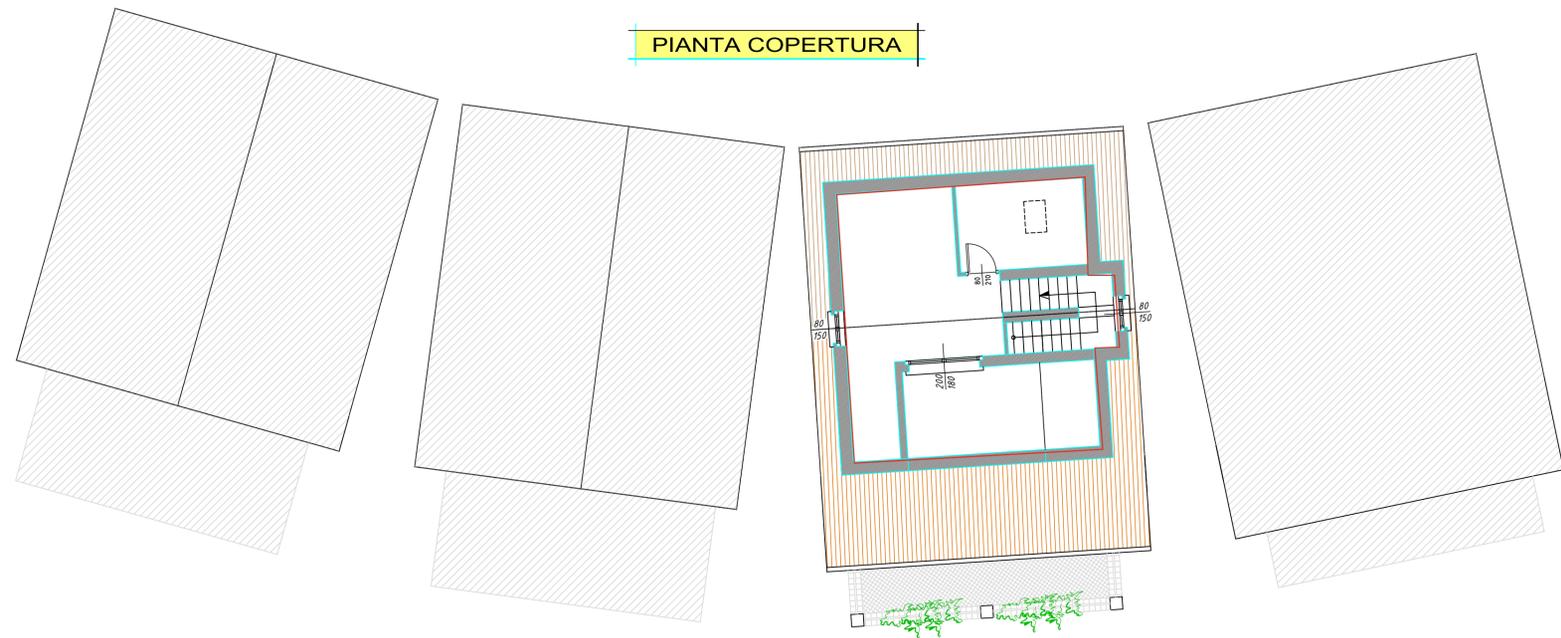

PIANTA PIANO SOTTOTETTO

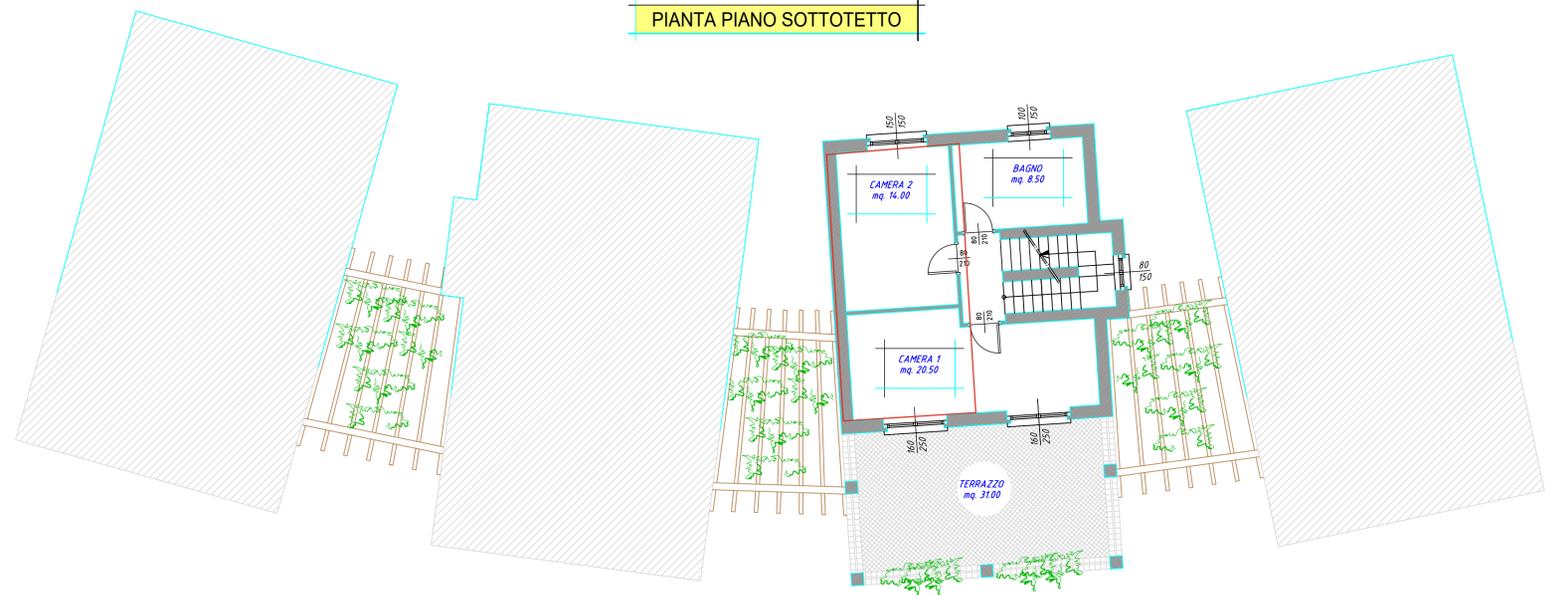

PIANTA PIANO PRIMO

		COMMITTENTE	
		OGGETTO	
SCALA	DATA	TAVOLA	
1:100	AGG.	Stato di fatto Pianta piano primo - sottotetto - copertura	
TAVOLA N.	PROGETTISTA	COMMITTENTI	DIRETTORE DEI LAVORI
2			
A termini di legge si riserva la proprietà di questo disegno con divieto di riprodurlo o renderlo noto a terzi senza autorizzazione scritta.			