




PIANTA PIANO TERRA

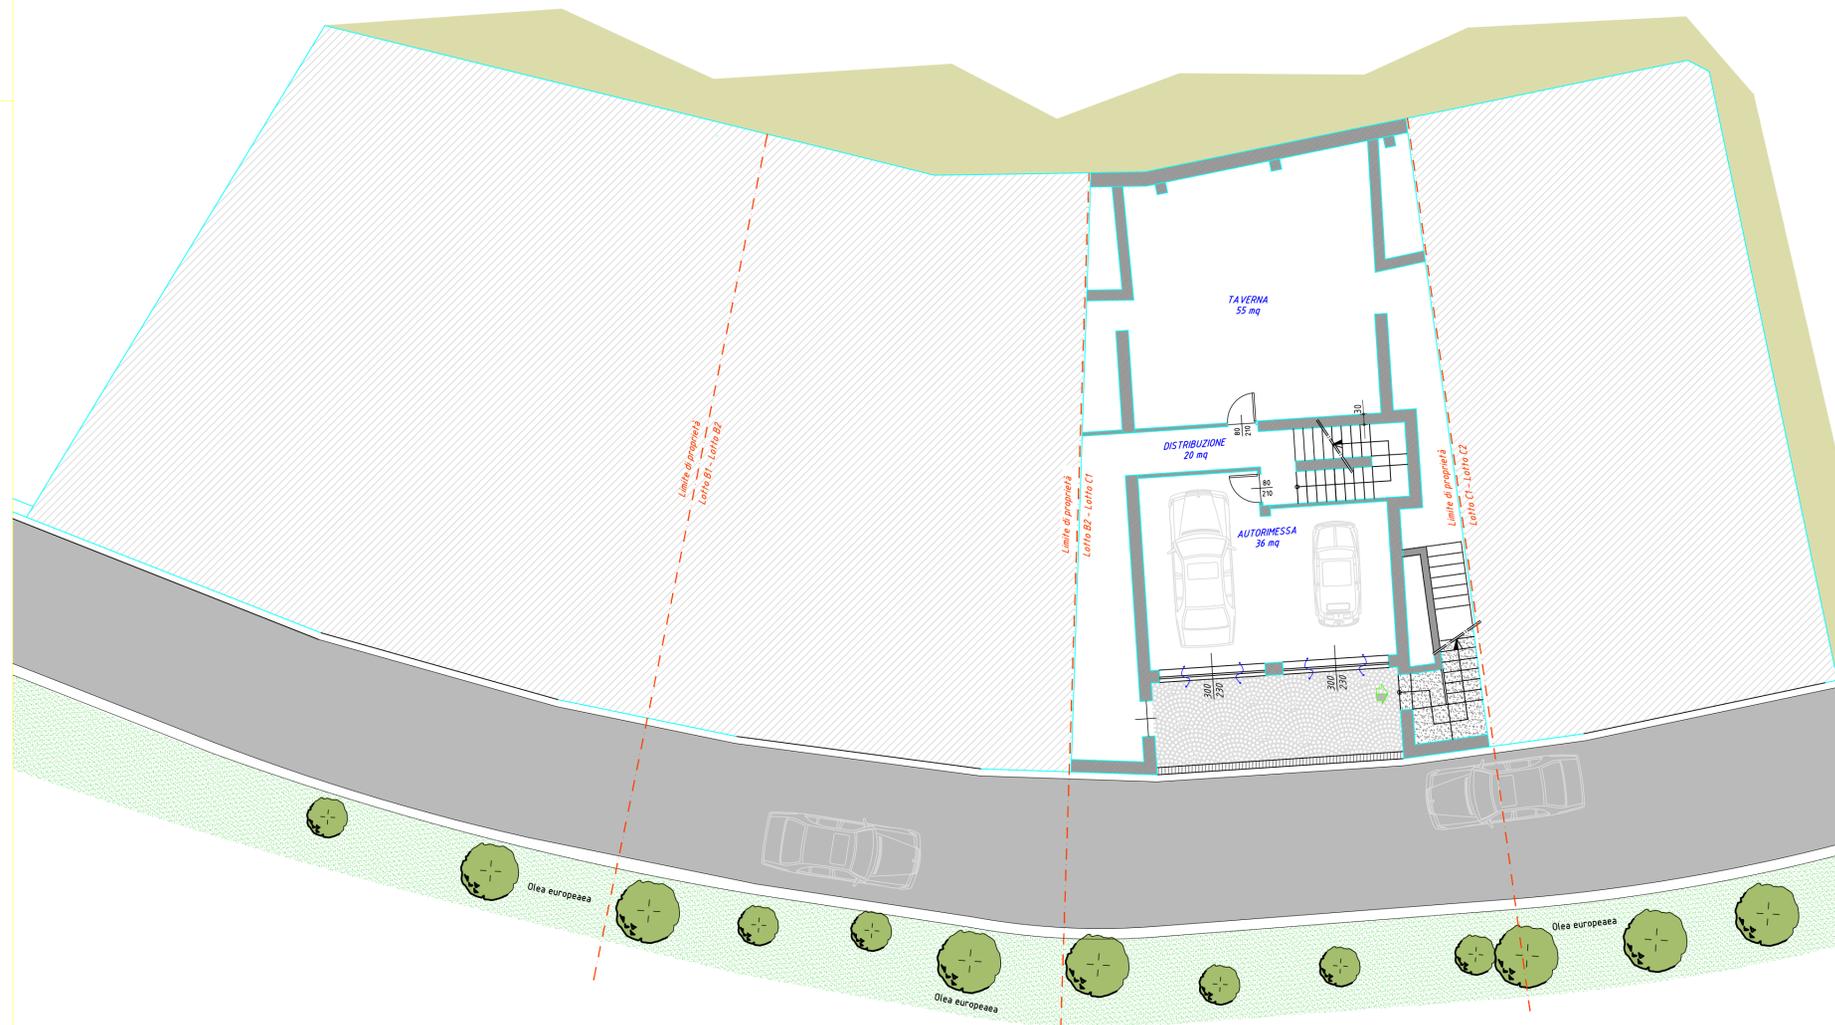

PIANTA AUTORIMESSA

		COMMITTENTE	
		OGGETTO	
SCALA	DATA	TAVOLA	
1:100	AGG.	Stato di fatto Pianta piano autorimessa - piano terra	
TAVOLA N.	PROGETTISTA	COMMITTENTI	DIRETTORE DEI LAVORI
1			
A termini di legge si riserva la proprietà di questo disegno con divieto di riprodurlo o renderlo noto a terzi senza autorizzazione scritta.			