

Agenzia del Territorio
CATASTO FABBRICATI
Ufficio Provinciale di
Como

Dichiarazione protocollo n.
Planimetria di u.i.u. in Comune di Como
Via Borgovico

civ. 60

Identificativi Catastali:

Sezione:

Foglio:

Particella:

Subalterno:

Compilata da:

Iscritto all'albo:
Geometri


Prov. Como

N.

n. 1

Scala 1:200

PIANO PRIMO
h = min. m. 1,80
h = max m. 3,85

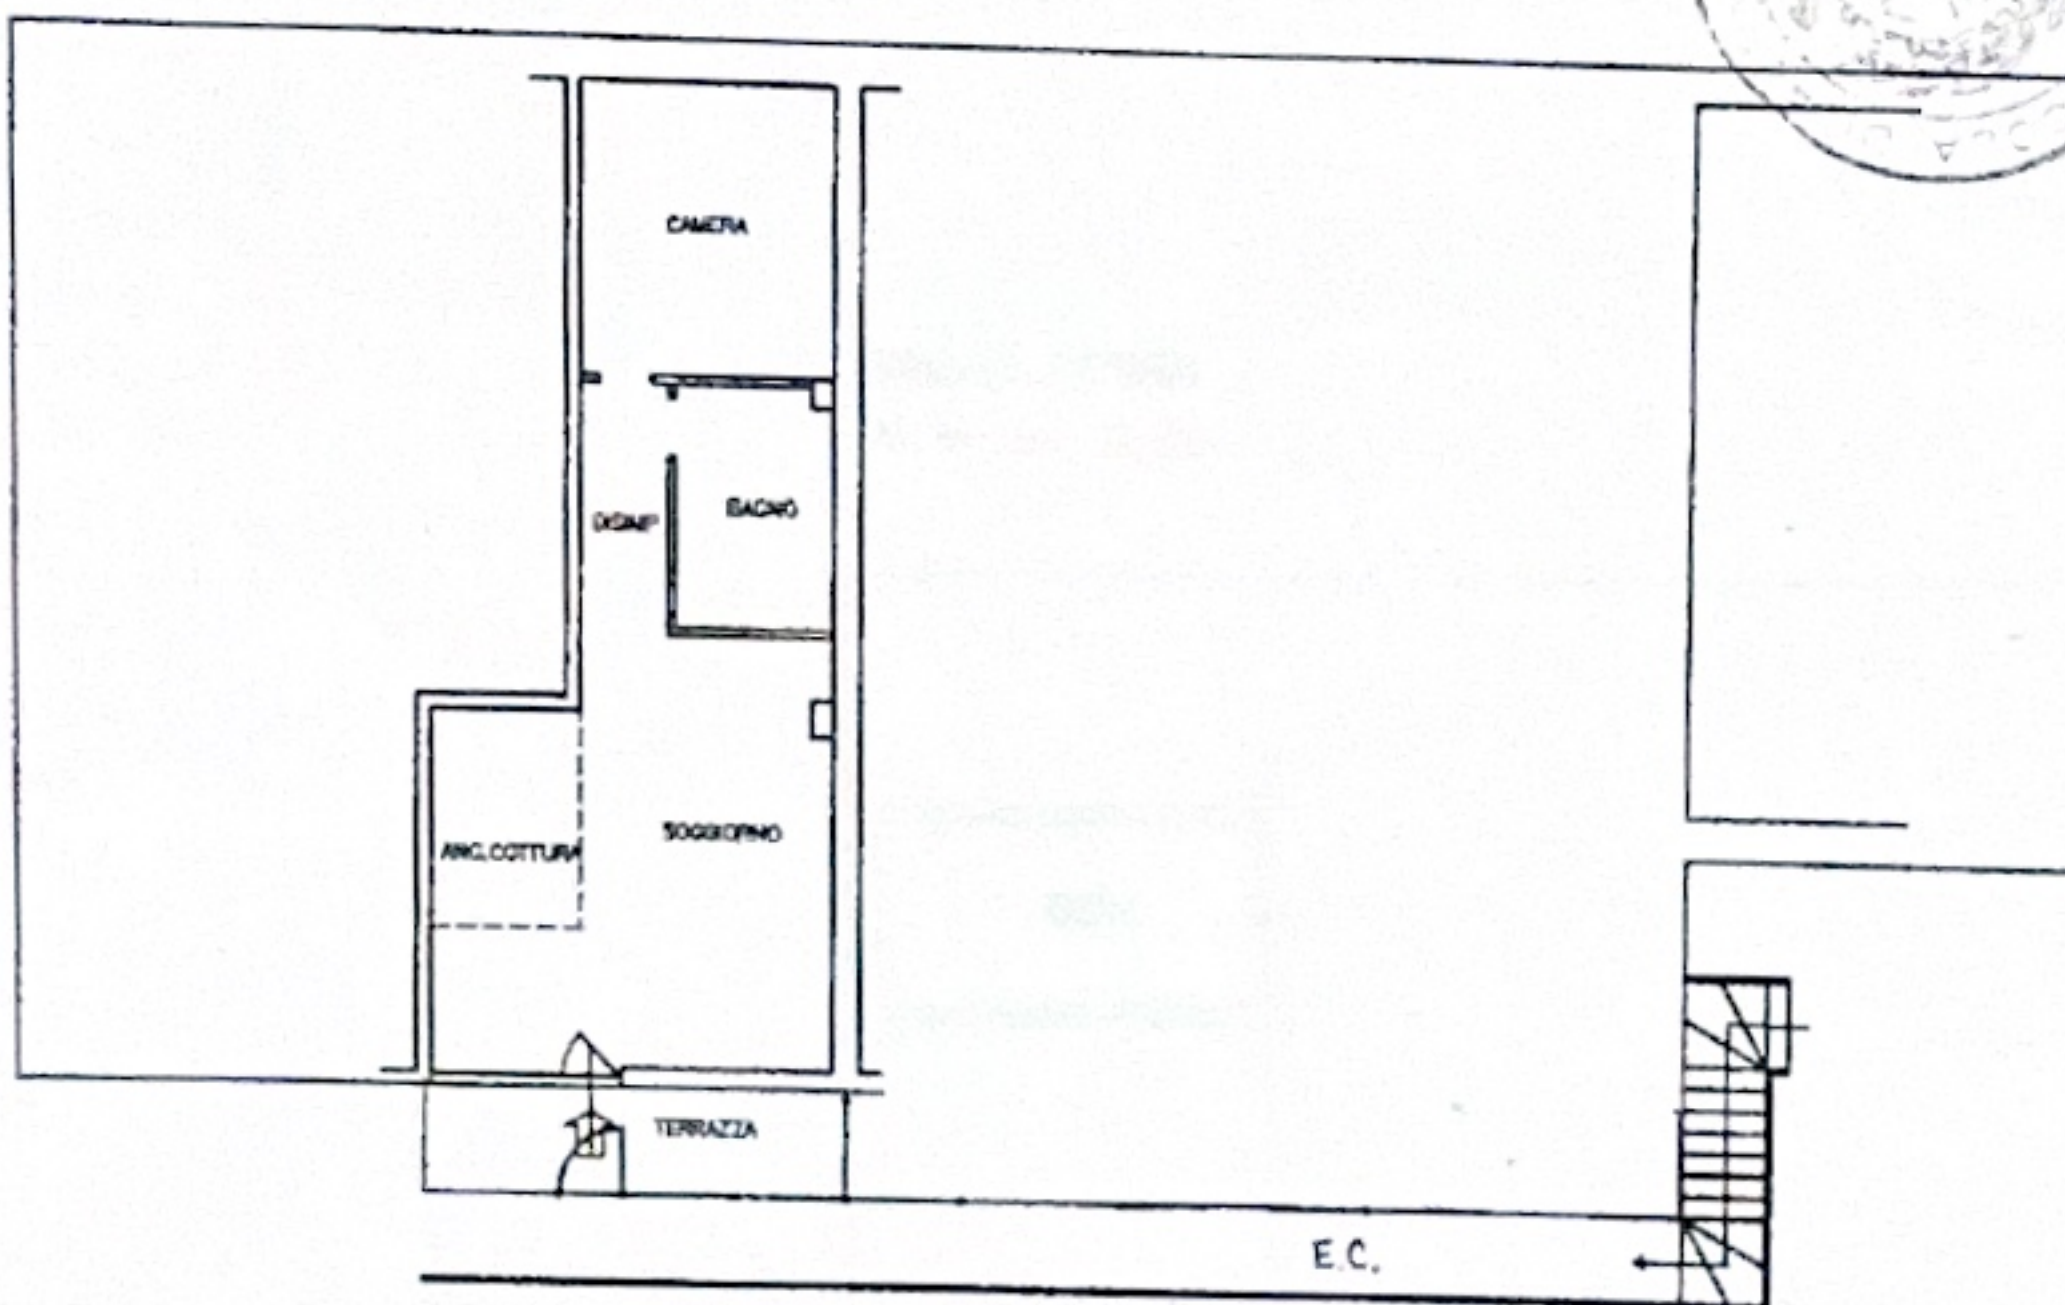

10 metri



11/05/2011

Allegato "A"

repartorio


Agenzia del Territorio
CATASTO FABBRICATI
Ufficio Provinciale di
Como

Dichiarazione protocollo n. <u>150</u> <u>23/03/2005</u>	
Planimetria di u.i.u. in Comune di Como	
Via Bergevisio	
civ. 60	
Identificativi Catastali:	Compilata da:
Sezione: <u>107</u>	<u>107</u>
Foglio: <u>107</u>	Isritto all'albo:
Particella: <u>107</u>	Geometri
Subalterno: <u>7</u>	Prov. Como
	N. <u>1.000</u>

eda n. 1 Scala 1:200



PIANO TERRA
h = m. 2,30

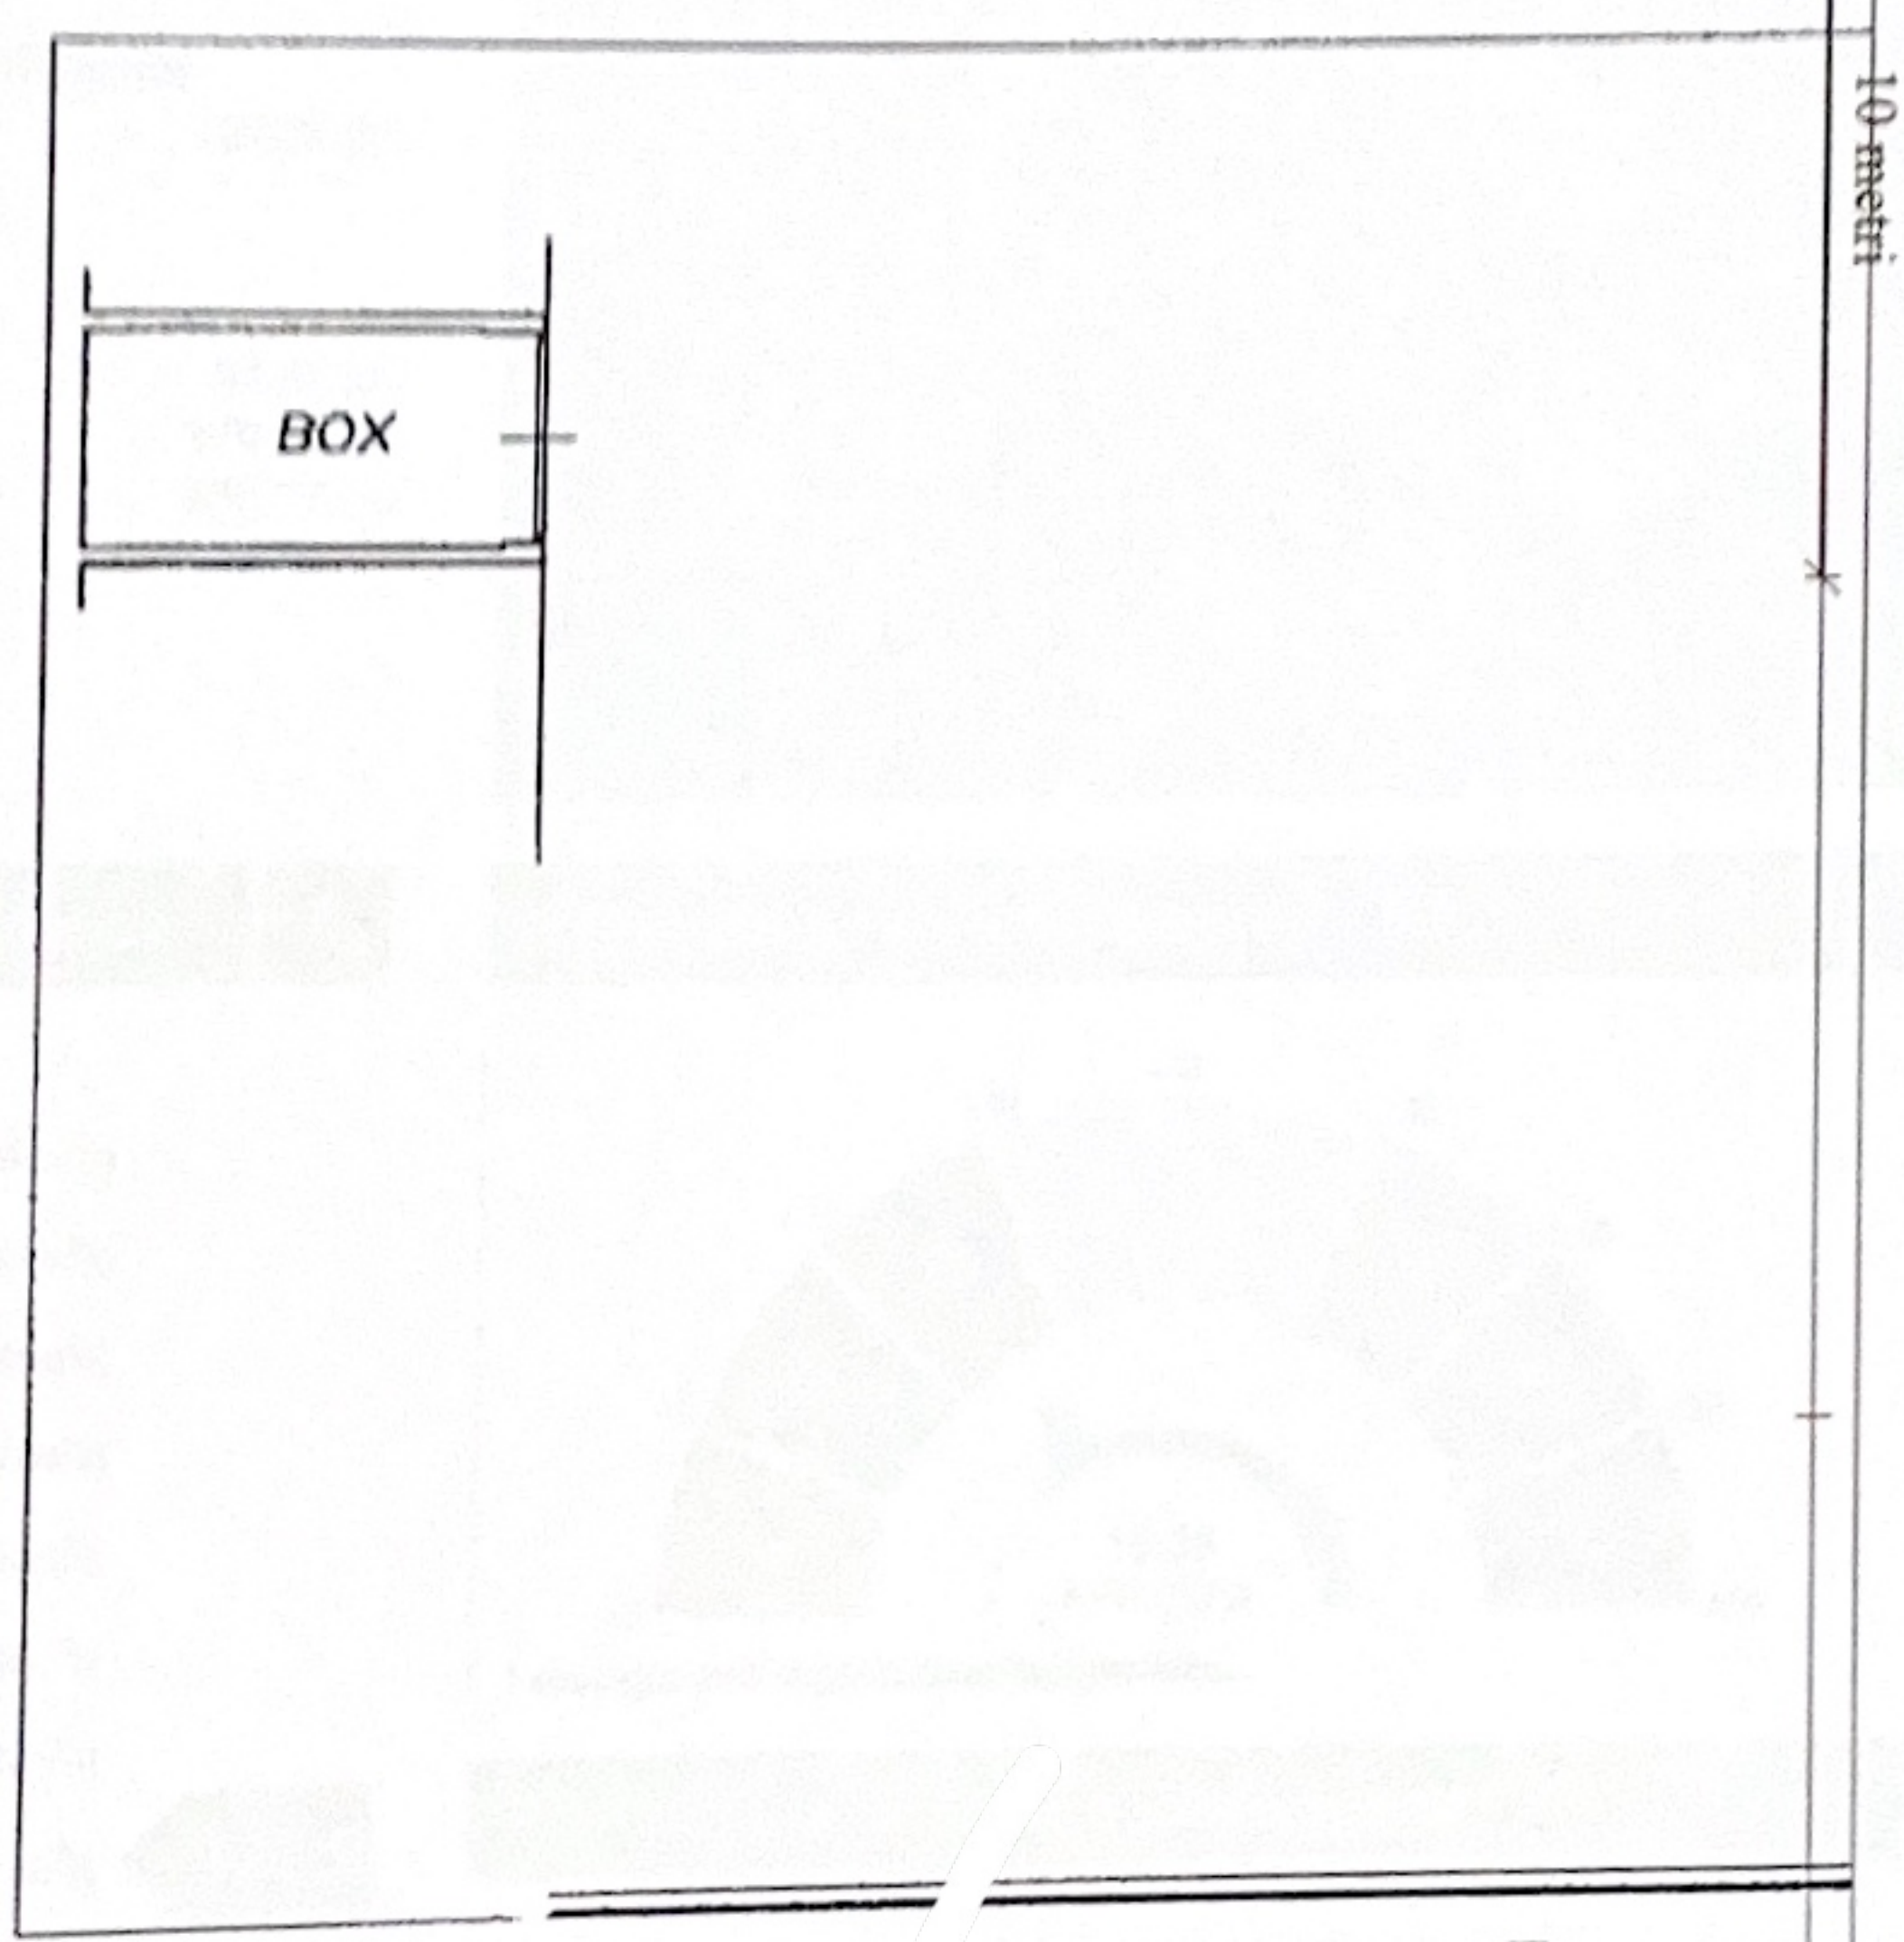

planimetria in aut

