


MODULARIO
F. rig. rend. 487

MINISTERO DELLE FINANZE


DIREZIONE GENERALE DEL CATASTO E DEI SS.TT.EE.

CATASTO EDILIZIO URBANO (RDL 13-4-1939, n. 652)


MOD. BN (CEU)

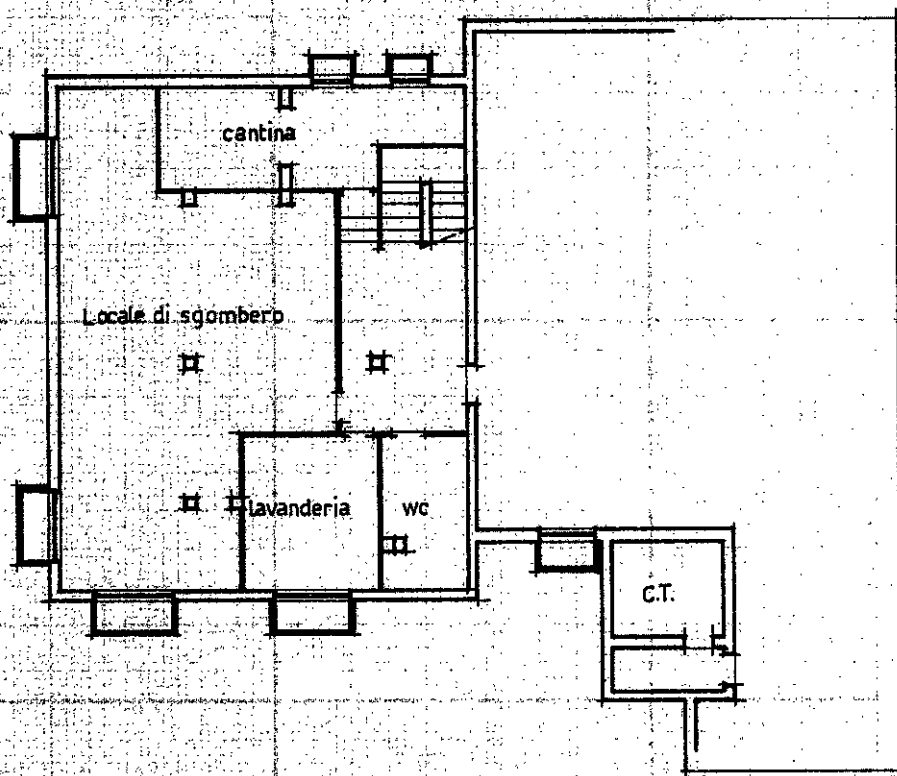LIRE
350Planimetria di u.i.u. in Comune di EUPILIO via A. DE GASPERI civ.

PIANO INTERRATO

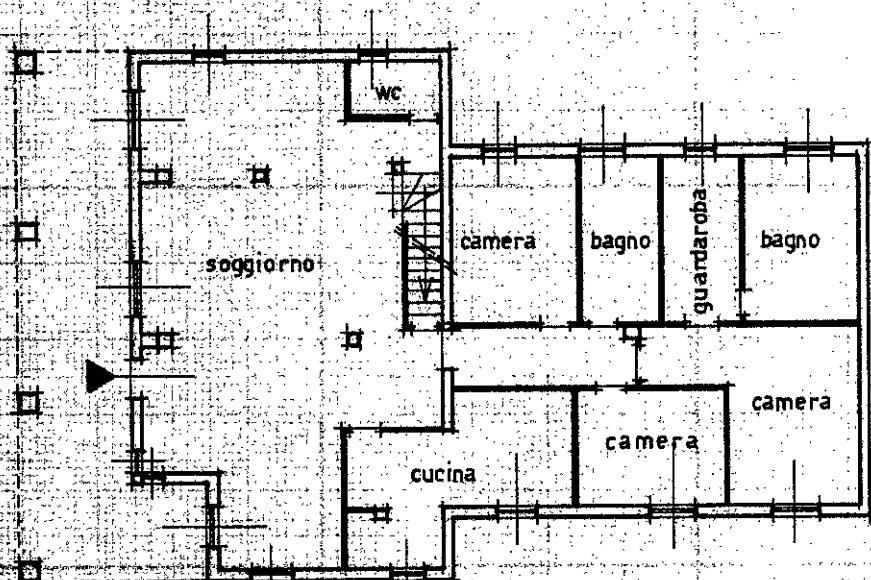

PIANO TERRA

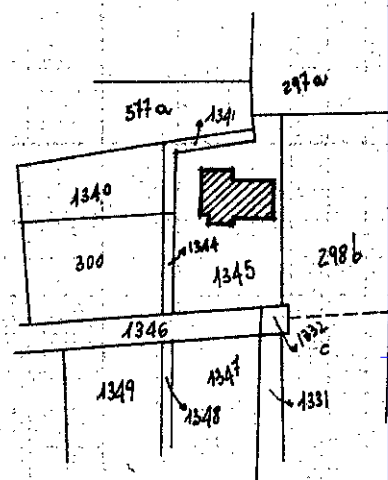

ORIENTAMENTO

ESTRATTO MAPPA
SEZ. CENS. DI PENZANO
scala 1:2000

SCALA DI 1:2000

PARTITA 670
SEZIONE PENZANO
FOGLIO 4
NUMERO 1345
SUBAL. 2
PROPORZIONE

Dichiarazione di N.C. ☒Denuncia di Variazione ☐Compilata dal DOCT. ARCH.

(Titolo, cognome e nome)

BALLABIO ALESSANDROIscritto all'albo degli architetti

(210x297) - Formato stampa richiesto: A4(210x297)

della provincia di COMOdata 30.05.1991 Firma Raffaele

RISERVATO ALL'UFFICIO

7

Data presentazione: 27/07/1991 - Data: 25/02/2025 - n. T323511 - Richiedente: RTLSTN80A09B639B

Totale schede: 1 - Formato di acquisizione: A4(210x297) - Formato stampa richiesto: A4(210x297)F. A della provincia di COMO n. 1345 sub. 2data 30.05.1991 Firma Raffaele