


SEZIONE TRASVERSALE B-B - PROSPETTO
scala 1:200

SEZIONE TRASVERSALE A-A - PROSPETTO
scala 1:200

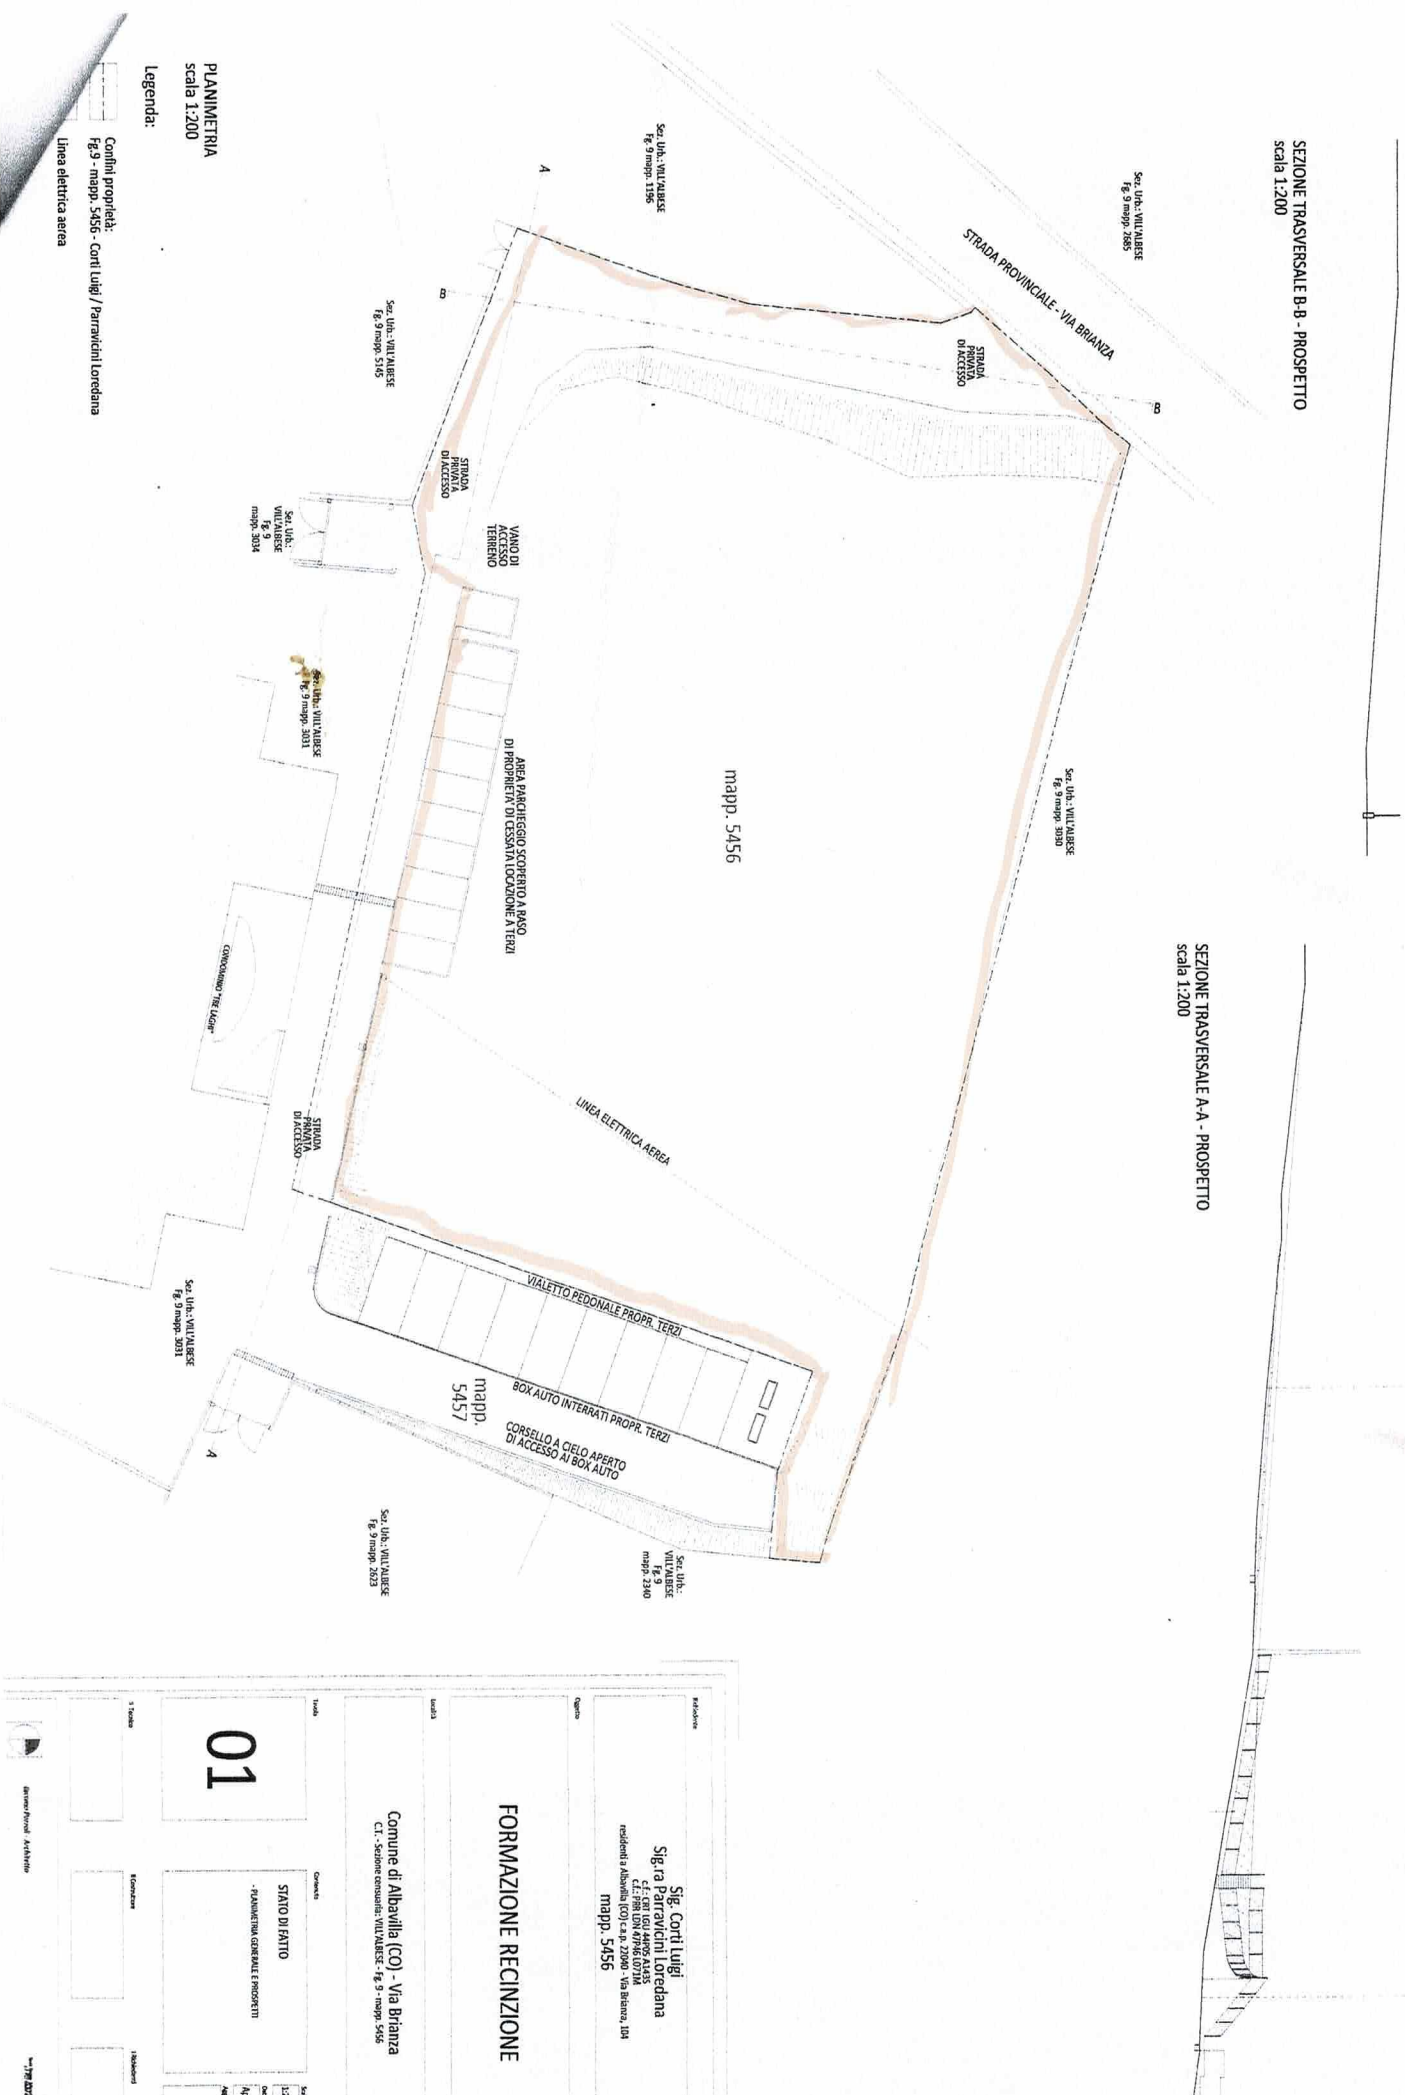

01

FORMAZIONE RECINZIONE

Sig. Corti Luigi
Sig.ra Parravicini Lorenzana
C.L. - Strada Provinciale 1185
residenza a Albavilla (CO) c.a.p. 22060 - Via Bizzana, 104
mapp. 5456

Comune di Albavilla (CO) - Via Brianza
C.L. - Strada Provinciale 1185 - mapp. 5456

STATO DI FATTO
- PIANIFICAZIONE GENERALE E PROSPETTI

disegnato: P. P. P. P. P.

1/10/2007