


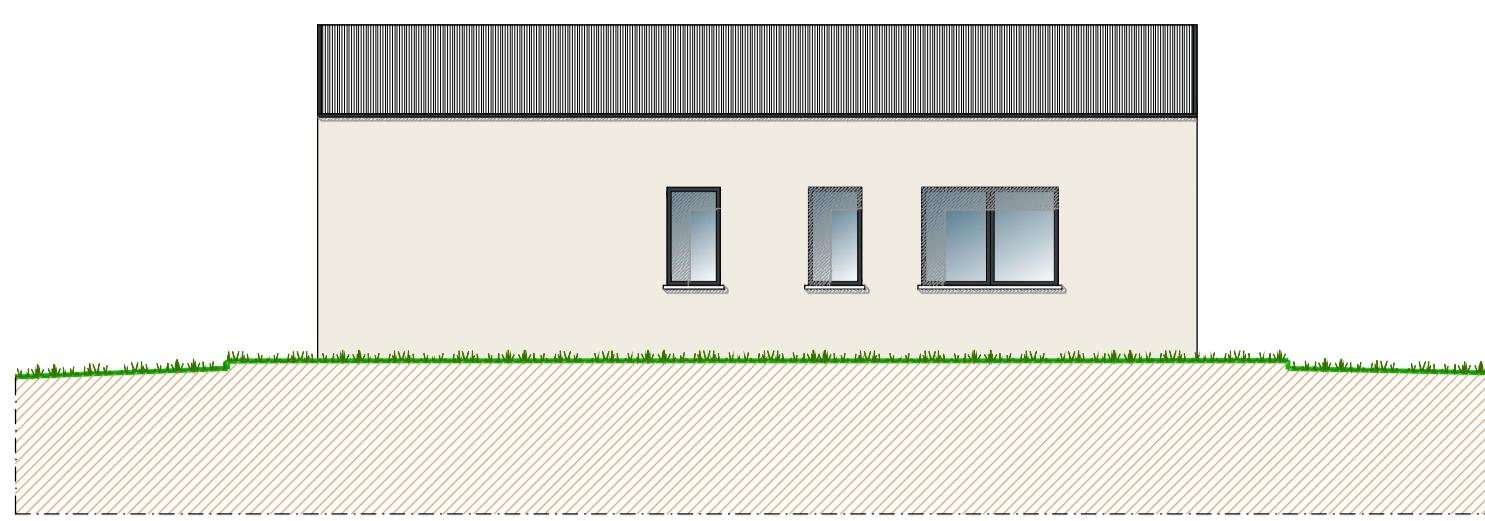


POSSETTO OVEST




PROSPETTO NORD



POSSETTO SUD

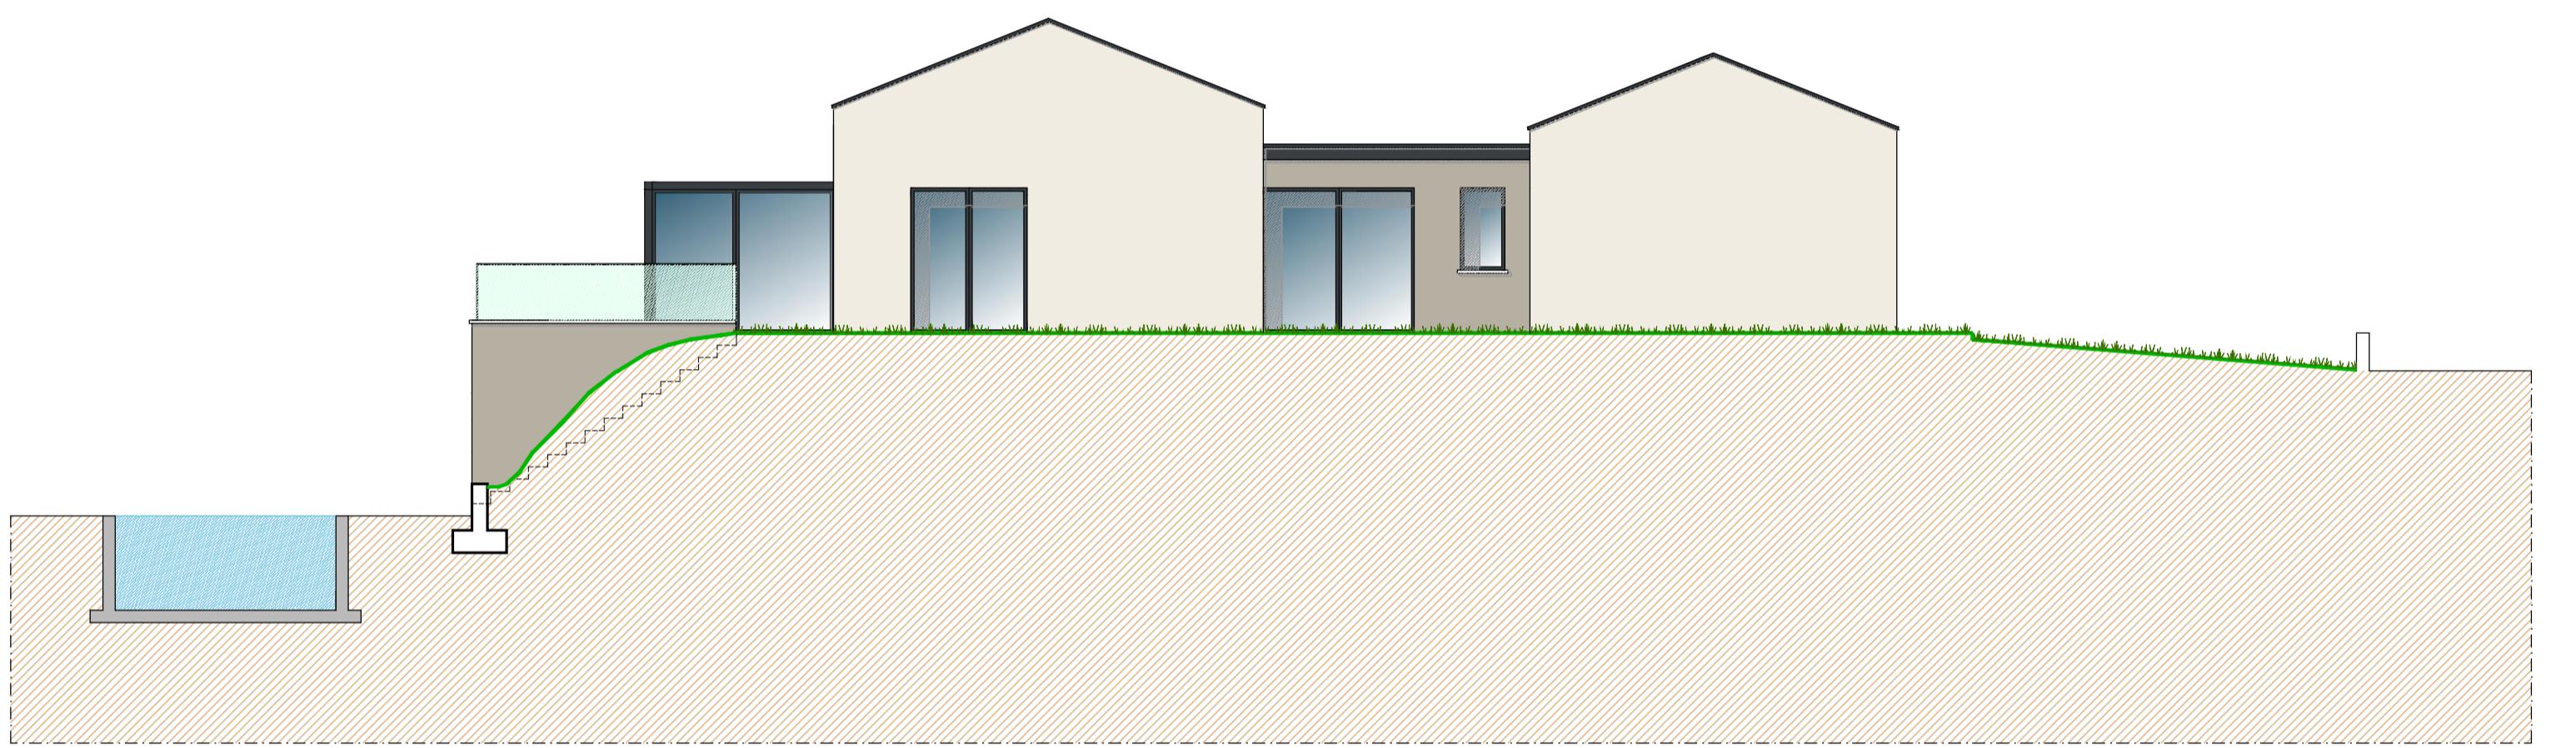

POSSETTO EST

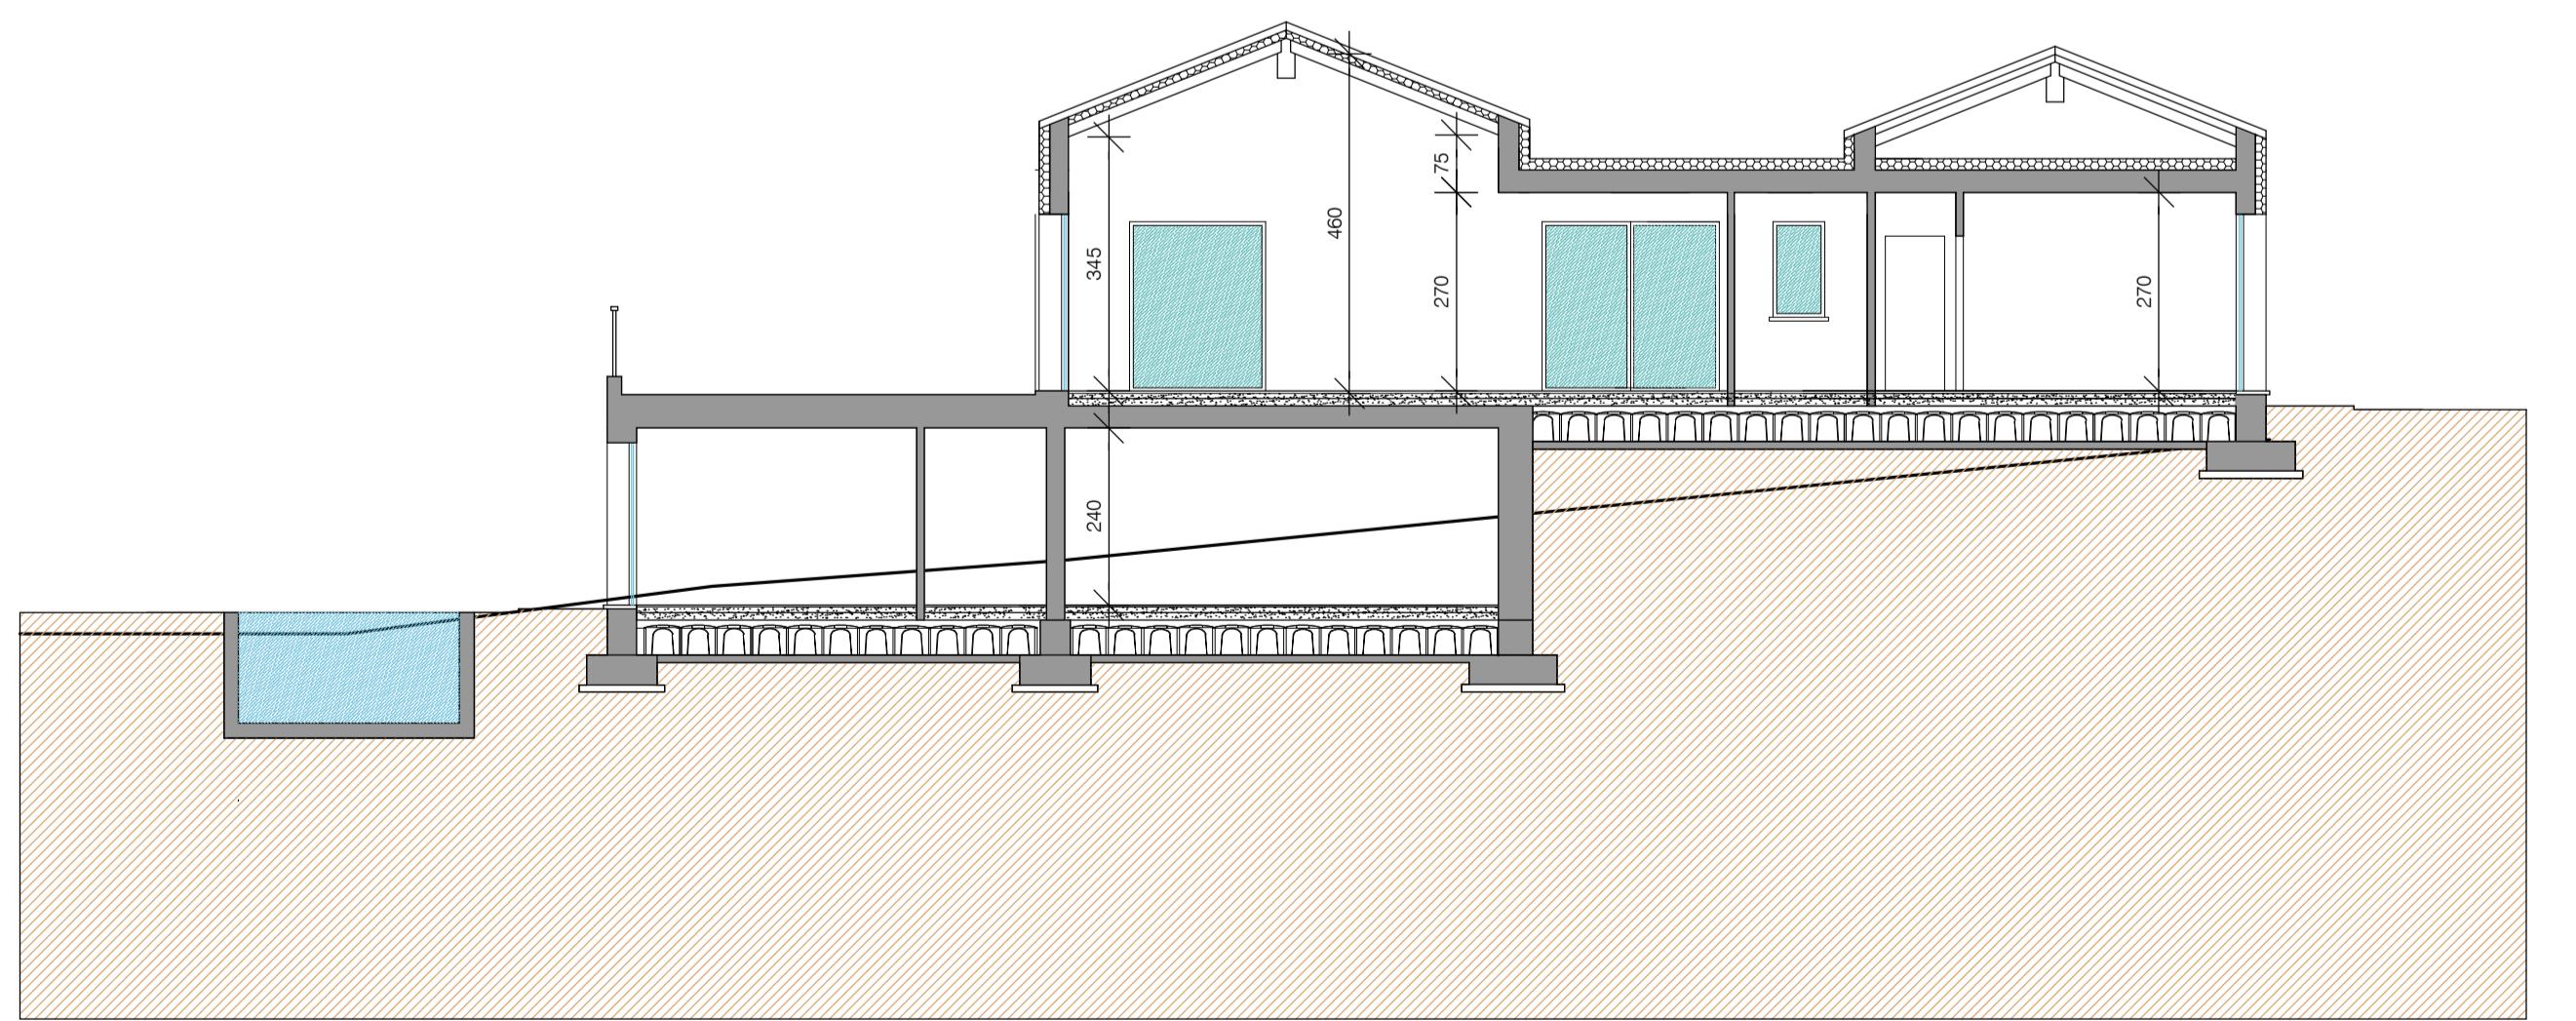

SEZIONE LONGITUDINALE

n. Tavola	Scala	data	aggiornamenti
5	1 : 100	GENNAIO 2025	