

Agenzia del Territorio
CATASTO FABBRICATI
Ufficio Provinciale di
Como

Dichiarazione protocollo n. CO0032529 del 16/02/2010

Planimetria di u.i.u. in Comune di Orsenigo

Via Isonzo

civ. SC

Identificativi Catastali:

Sezione:

Foglio: 3

Particella: 3600

Subalterno:

Compilata da:

Aiello Francesco

Iscritto all'albo:
Architetti


Prov. Como

N. 1545

Scheda n. 1


Scala 1:200

A.U.I mapp 473

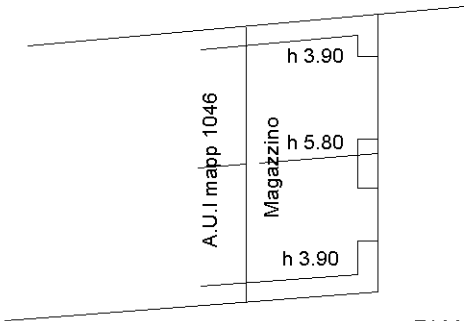


PIANO PRIMO

A.U.I mapp 473

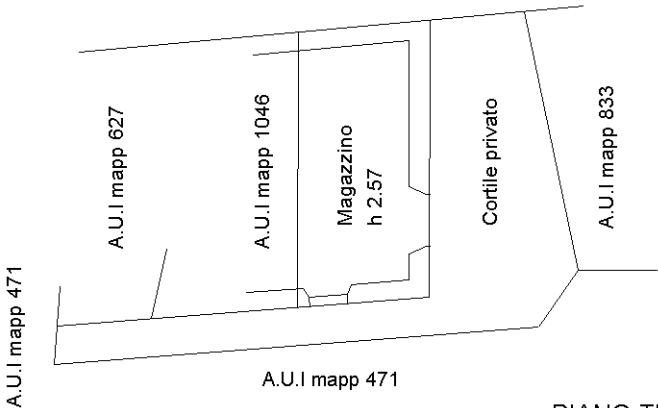

PIANO TERRA

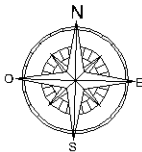

Ultima planimetria in atti