

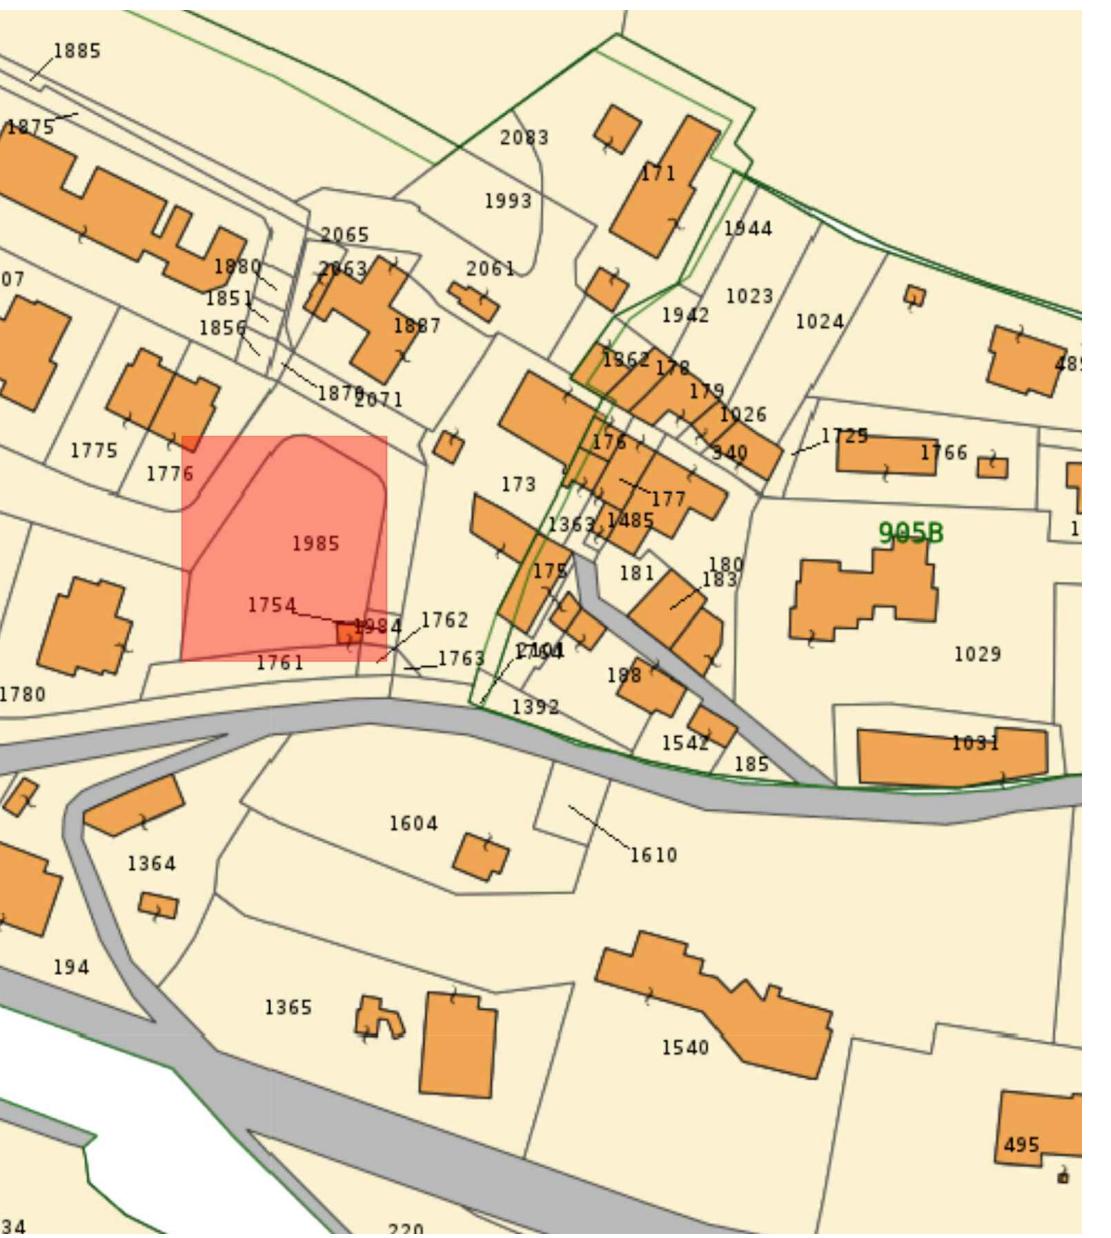


TRATTO P.G.T.

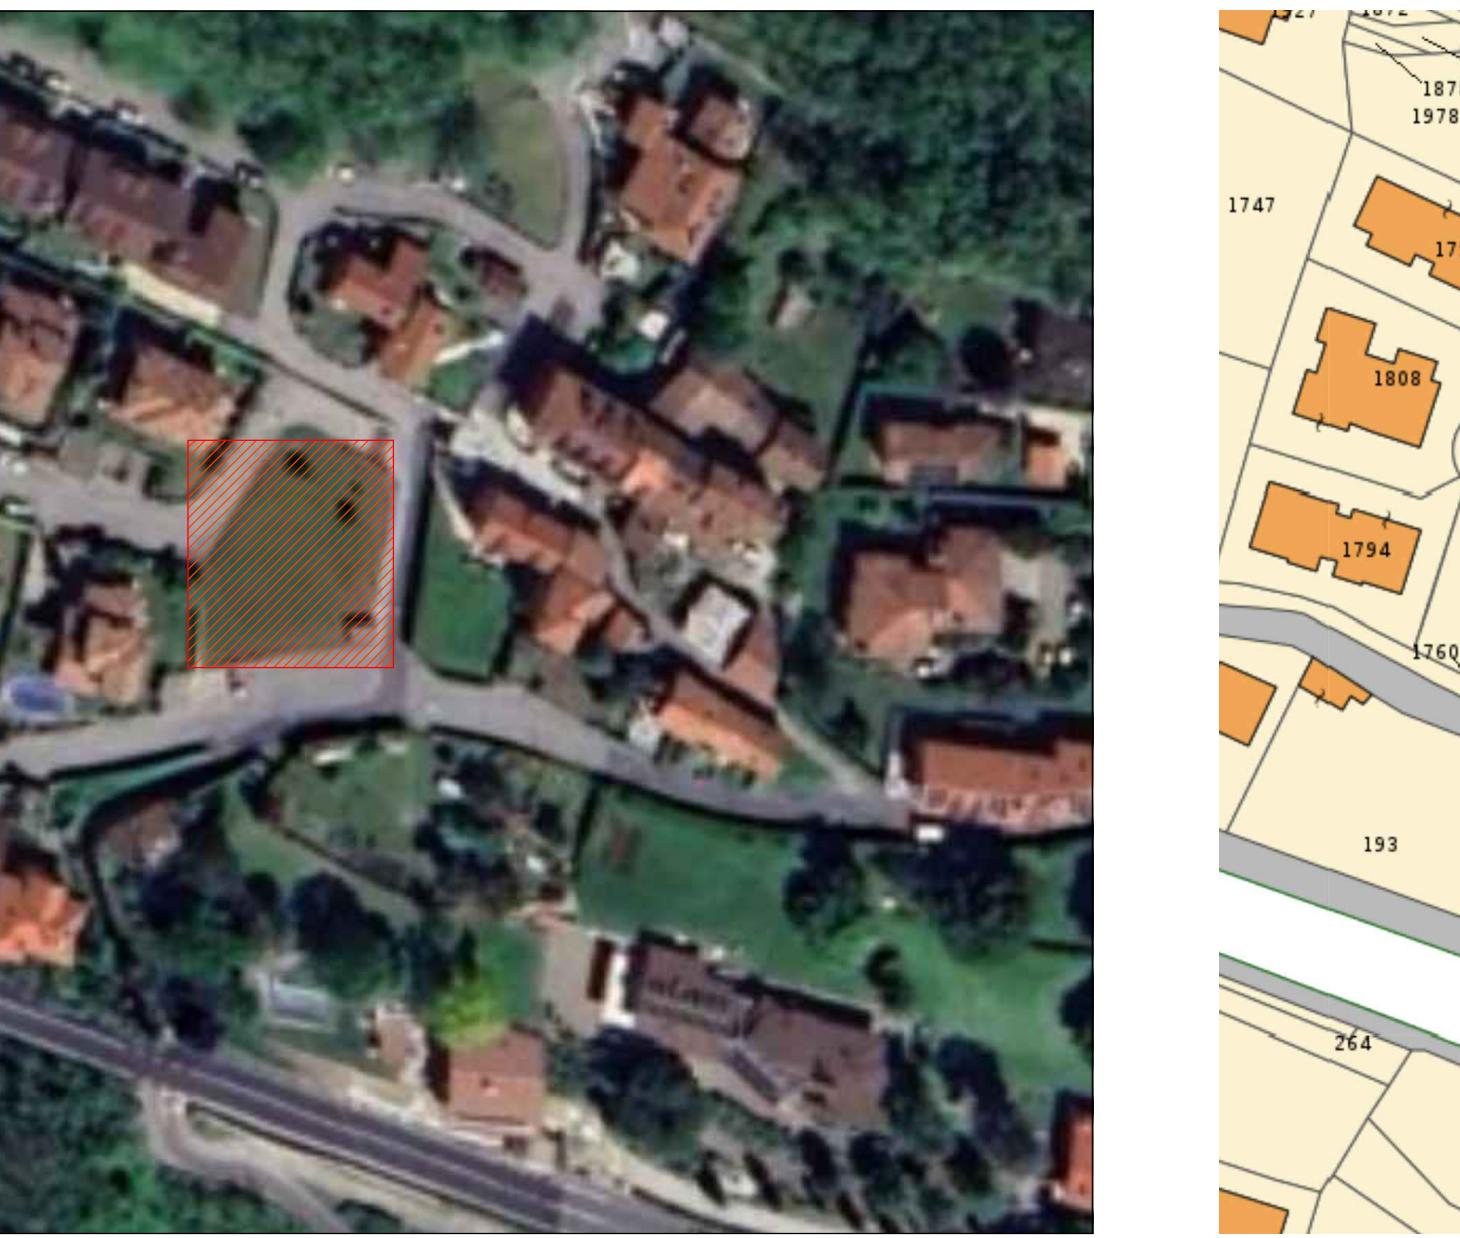

TO MAPPA

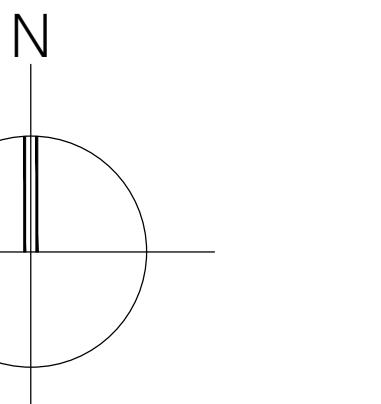

COMUNE DI COMERIO
Via Orocco s.n.c.

Progetto per la realizzazione di villetta unifamiliare

INQUADRAMENT

attista

1a

GENNAIO 2025