DA ASSEGNARE A PRIMO PIANO

DA ASSEGNARE A MANSARDA

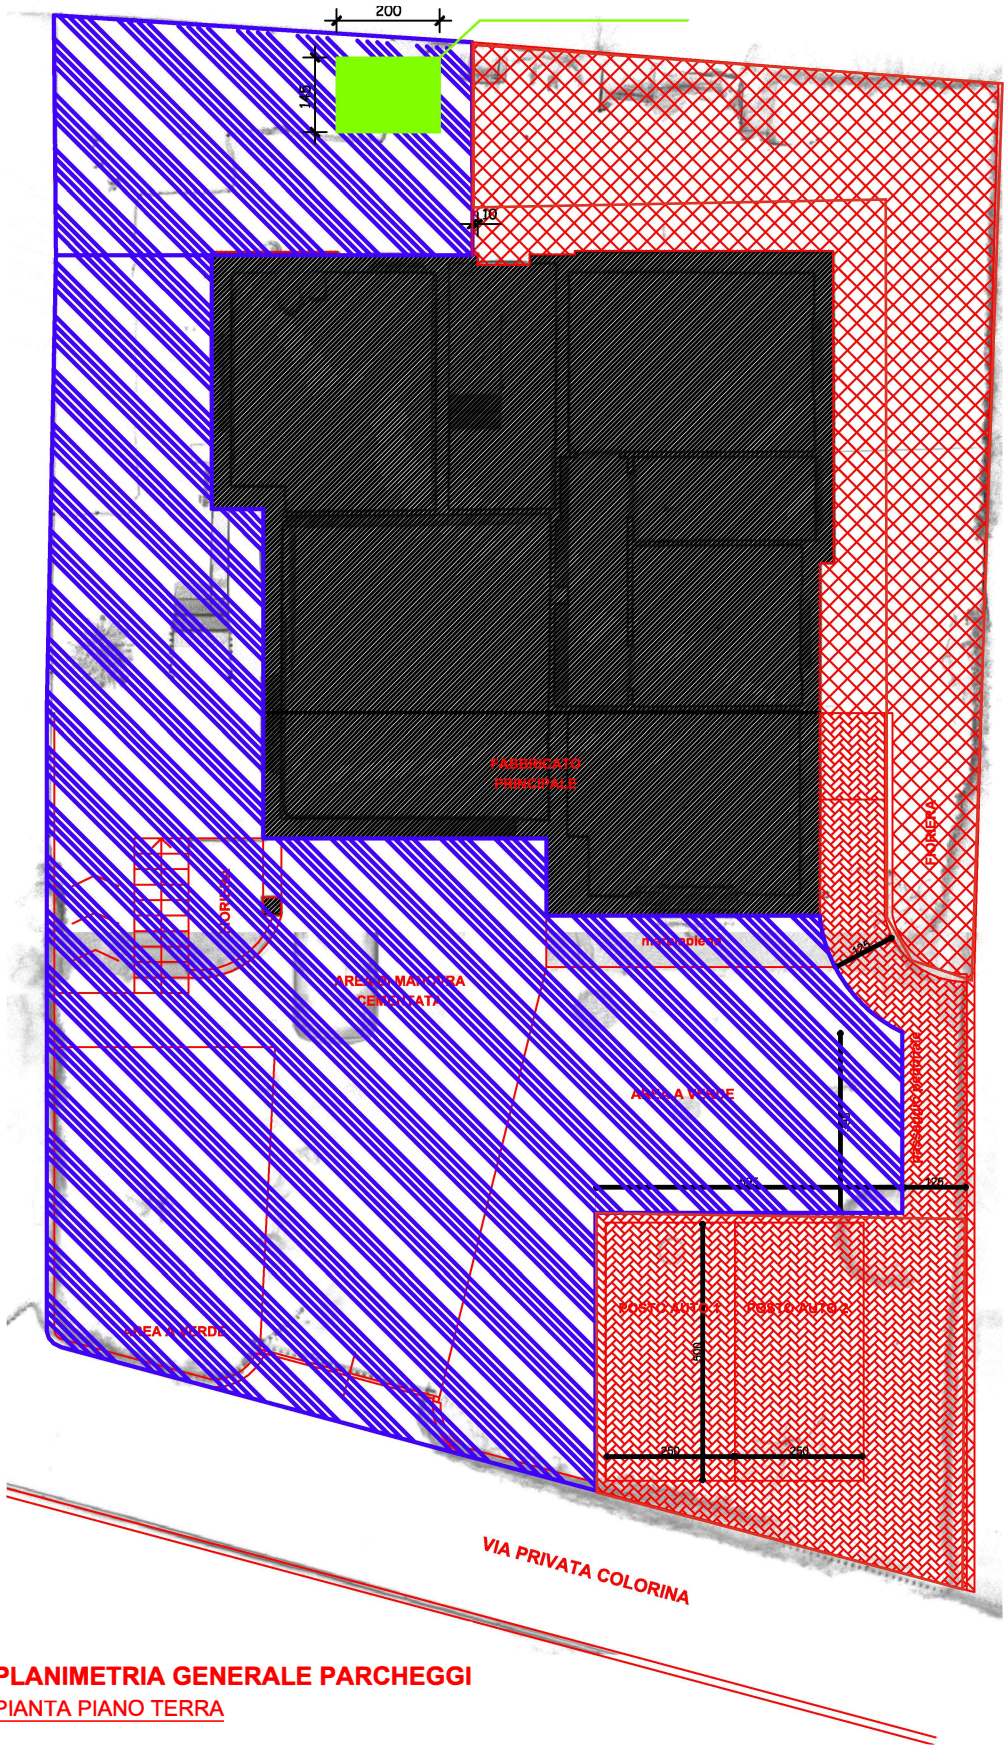


**PLANIMETRIA GENERALE PARCHEGGI**

PIANTA PIANO TERRA

Scala 1:100