


Agenzia delle Entrate
CATASTO FABBRICATI
Ufficio Provinciale di
Como

Planimetria	
Scheda n. 1	Scala 1:200

Dichiarazione protocollo n. CO0094449 del 28/05/2021 Comune di Cernobbio Via Regina civ. 69	
Identificativi Catastali: Sezione: CER Foglio: 4 Particella: 14 Subalterno: 701	Compilata da: Cattaneo Giancarlo Iscritto all'albo: Architetti Prov. Como N. 1026

PIANO PRIMO
H= 2.70 mt.

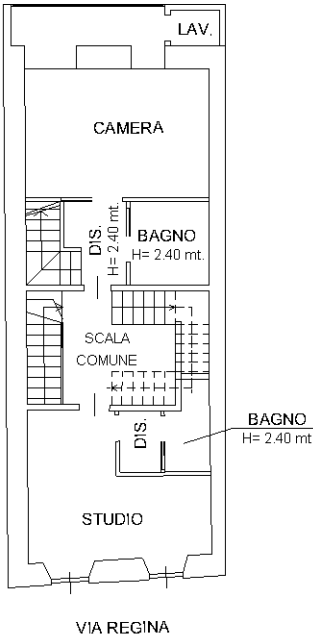

PIANO SECONDO
H= 2.70 mt.

