

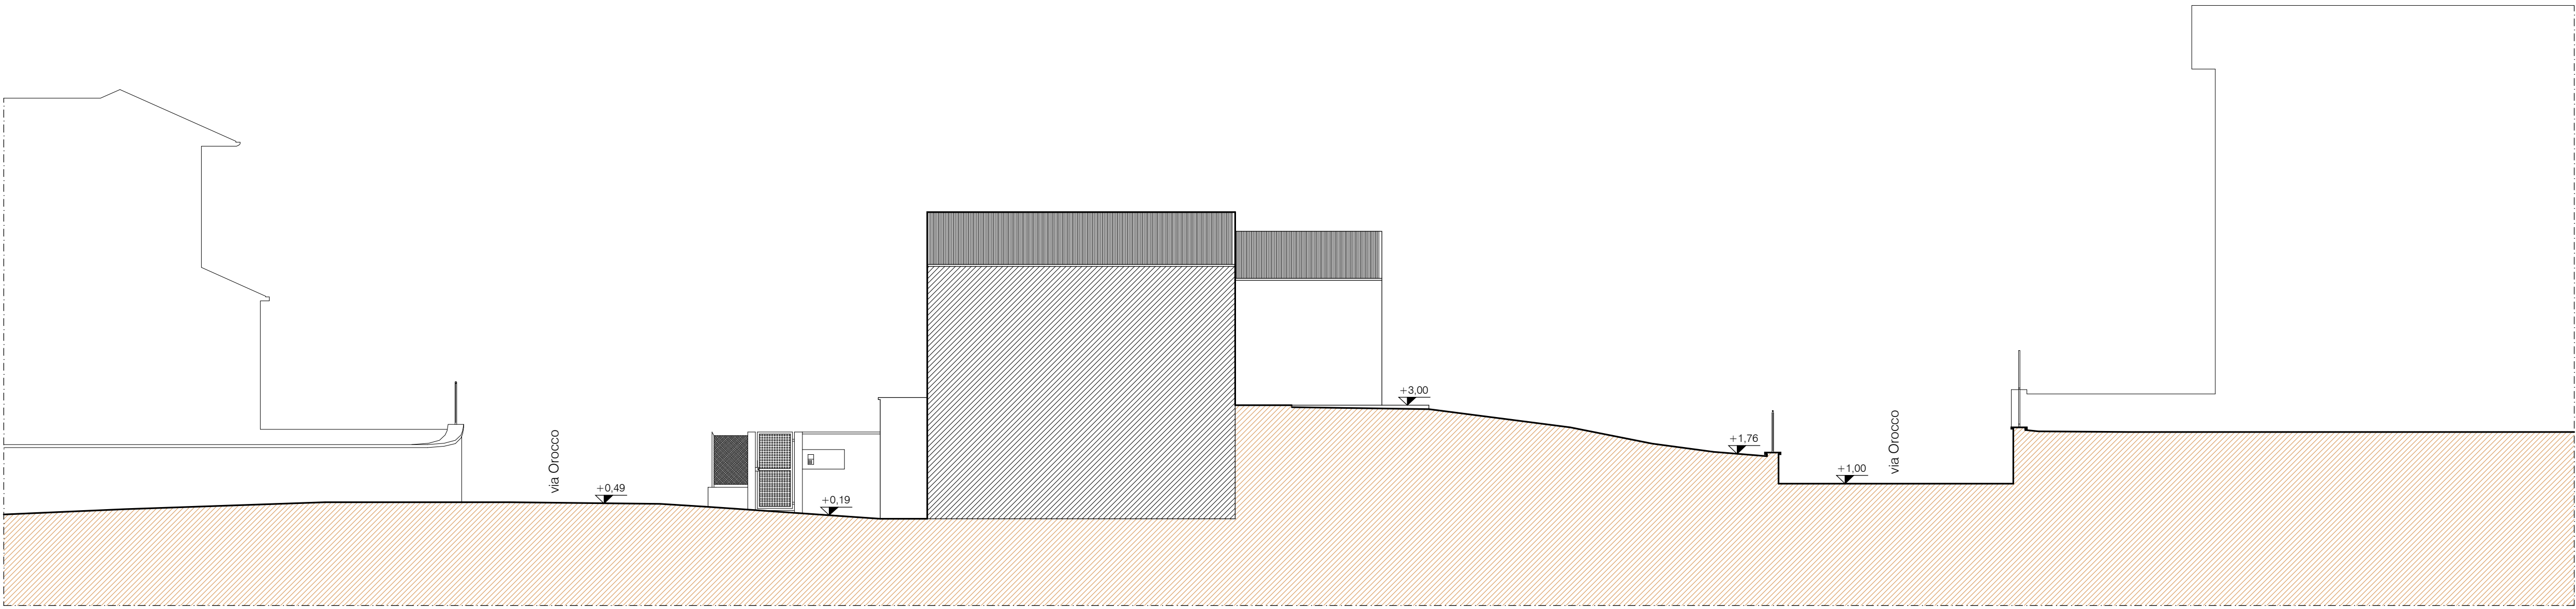


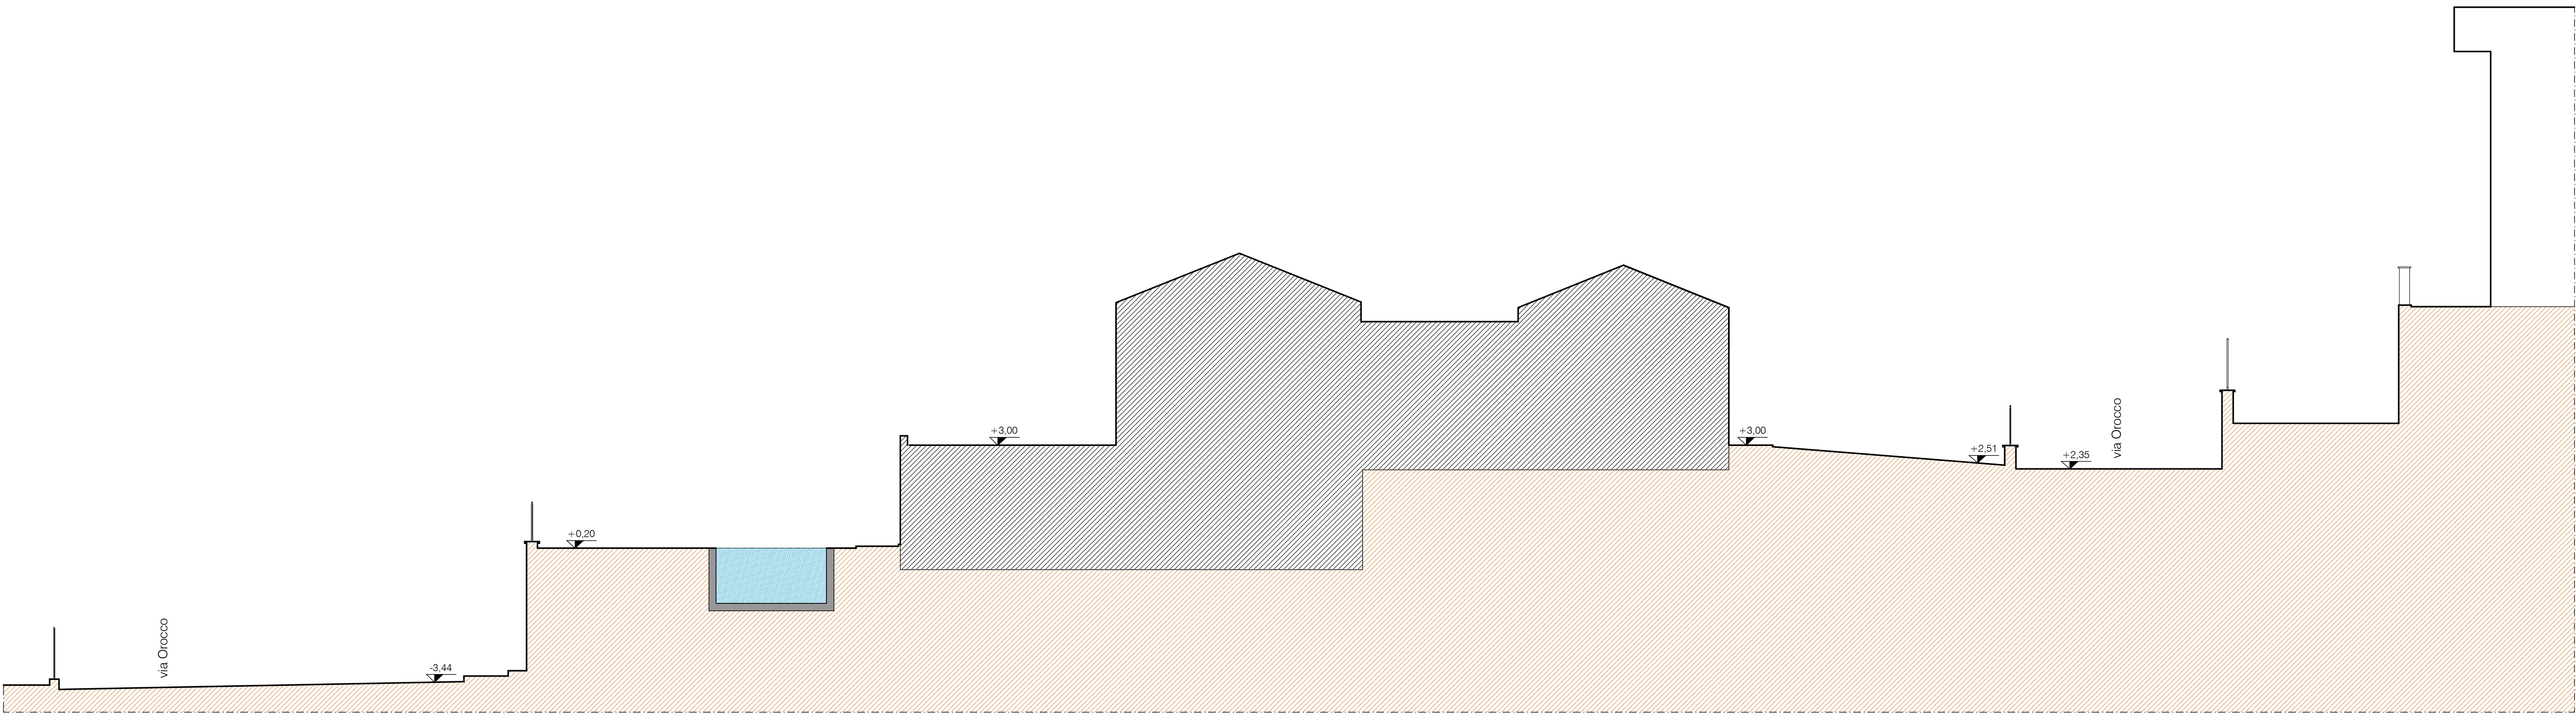

PROFILO TRASVERSALE X

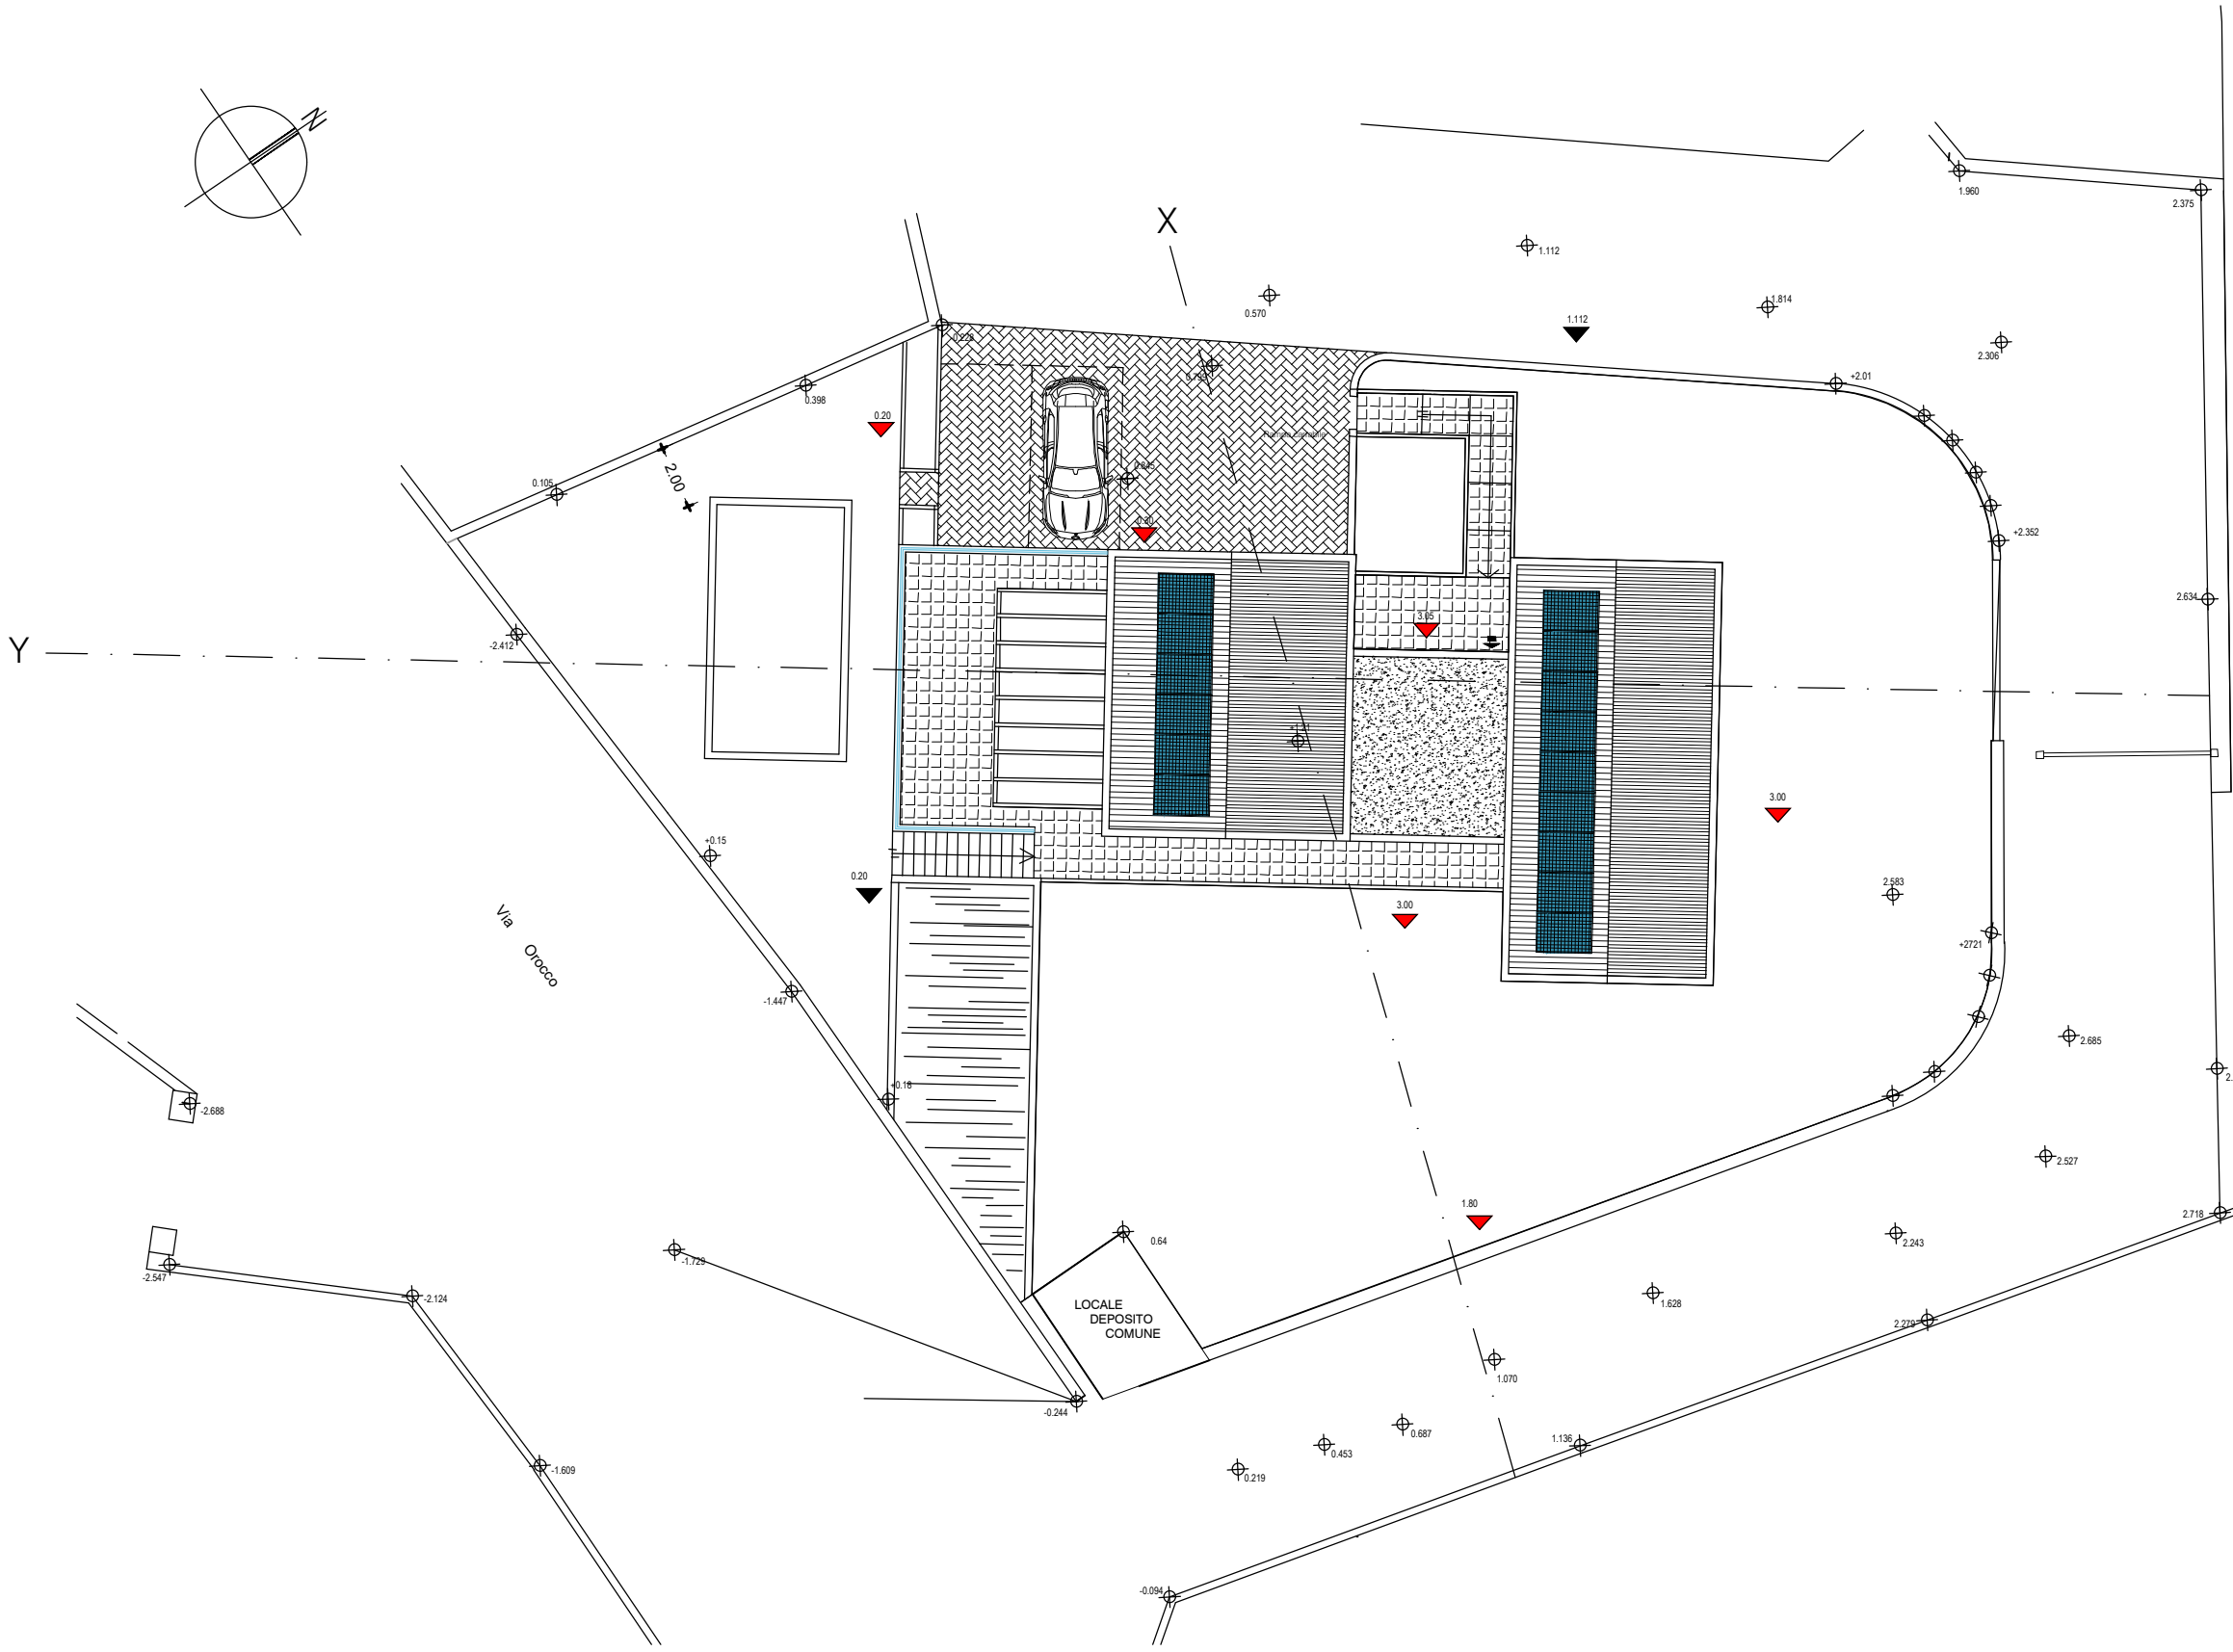

PROFILO LONGITUDINALE Y

COMUNE DI COMERIO
Via Orocco s.n.c.

Progetto per la realizzazione di
villetta unifamiliare

PROFILI AMBIENTALI

Proprietà
[Redacted] Firma
[Redacted] Firma
Il progettista
[Redacted] Firma

n. Tavola	Scala	data	aggiornamenti
11	1 : 100	MARZO 2025	