

MODULARIO  
F. rig. rend. 487




MINISTERO DELLE FINANZE  
DIREZIONE GENERALE DEL CATASTO E DEI SS.TT.EE.  
**CATASTO EDILIZIO URBANO** (RDL 13-4-1939, n. 652)

MOD. BN (CEU)  
LIRE  
500

Planimetria di u.i.u. in Comune di CERNOBBIO via PLINIO civ.....

PIANO 1° INTERRATO  
H:240

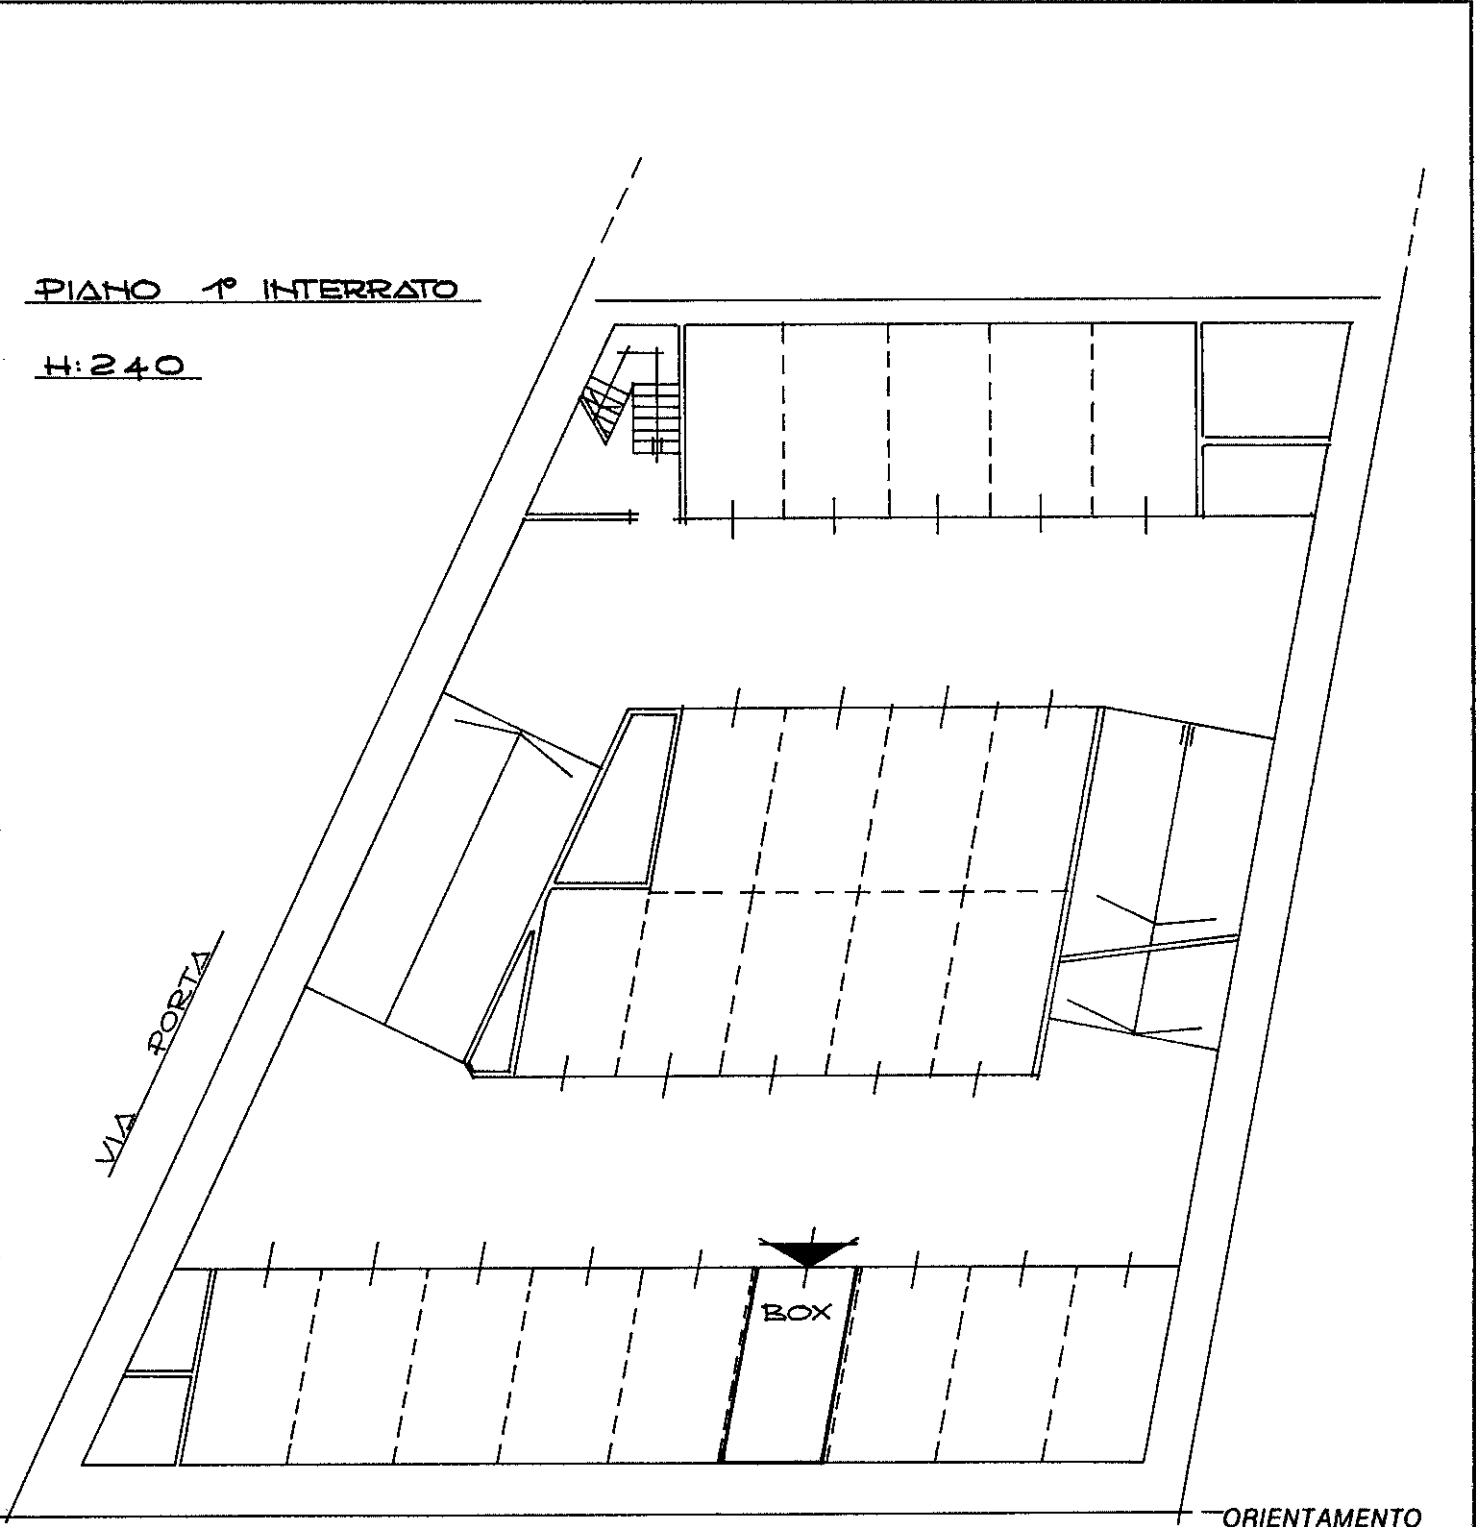

VIA PORTA  
VIA PLINIO  
ORIENTAMENTO

20 OTT. 1995  
SCALA DI 1: 200

Dichiarazione di N.C. ☒  
Denuncia di variazione ☐

Identificativi catastali  
F. 10  
n. 5577 sub. 19

Compilata dal PERITO IND. EDILE  
(Titolo, cognome e nome)  
MOSEDA NICOLA

Iscritto all'albo de i PERITI IND. EDILI  
della provincia di COMP n. 1086  
data 18.10.95 Firma Nicola Moseda

RISERVATO ALL'UFFICIO

87-16  
S