


Agenzia del Territorio
CATASTO FABBRICATI
Ufficio Provinciale di
Como

Dichiarazione protocollo n. CO0020438 del 03/02/2012	
Planimetria di u.i.u. in Comune di Blevio	
Via Frazione Sopravilla	civ. SNC
Identificativi Catastali:	Compilata da:
Sezione:	Zanfrini Maurizio
Foglio: 3	Iscritto all'albo:
Particella: 5175	Periti Edili
Subalterno: 3	Prov. Como
	N. 1306

Scheda n. 1 Scala 1:200

PIANO TERRENO

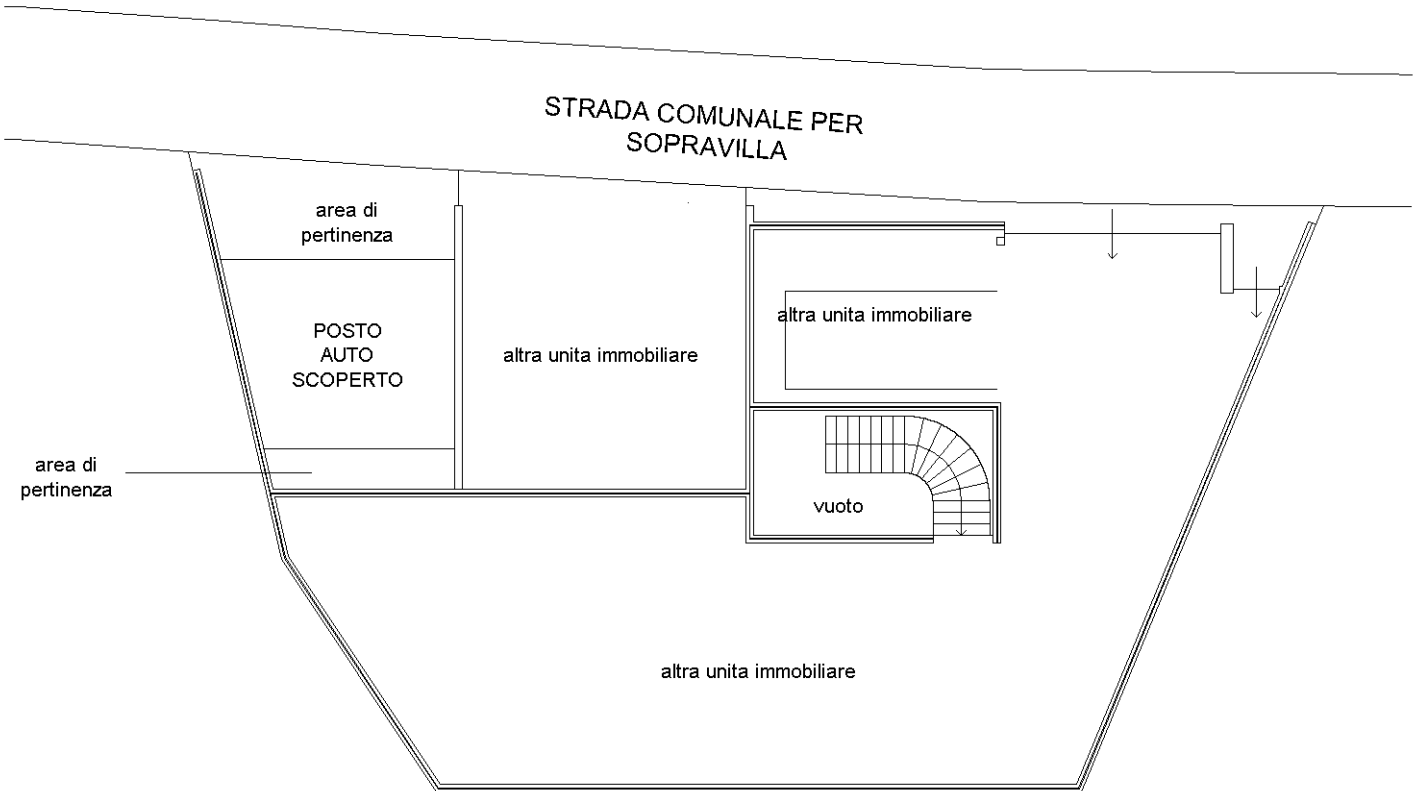

Ultima planimetria in atti