



Agenzia delle Entrate
CATASTO FABBRICATI
Ufficio Provinciale di
Como

Dichiarazione protocollo n. CO0094995 del 31/05/2021	
Comune di Cernobbio	
Via Regina	civ. 69
Identificativi Catastali:	Compilata da: Cattaneo Giancarlo
Sezione: CER	Iscritto all'albo: Architetti
Foglio: 4	
Particella: 14	
Subalterno: 702	Prov. Como N. 1026


Planimetria
Scheda n. 1 Scala 1:200

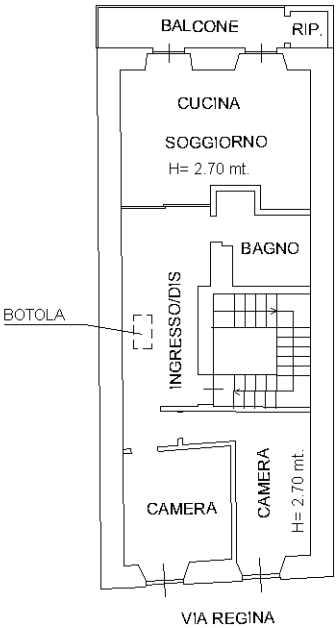

PIANO TERZO

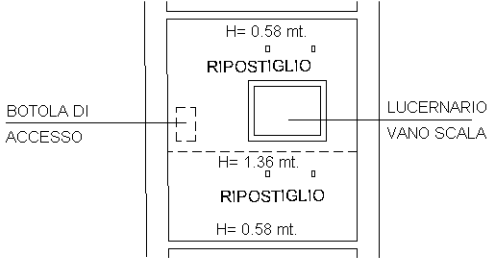

PIANO QUARTO
(SOTTOTETTO)

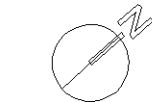

ORIENTAMENTO