Agenzia del Territorio
CATASTO FABBRICATI
Ufficio Provinciale di
Como

Dichiarazione protocollo n. del	
Planimetria di u.i.u. in Comune di Carimate	
Via Vittorio Veneto civ. 18	
Identificativi Catastali: Sezione: Foglio: 9 Particella: 1052 Subalterno: 704	Compilata da: Cappelletti Massimiliano Iscritto all'albo: Geometri Prov. Como N. 2336

Scheda n. 1 Scala 1:200

Geom. MASSIMILIANO CAPPELLETTI
Via Cacciatori delle Alpi n. 8/A
Capiago Int. (CO) - tel. 031/460537
Cod. Fisc. CPP MSM 76 D 22 B 639 G
Partita I.V.A. 02431960133
albo geom. prov. como n.° 2336

PIANO TERRA h.: 2,90 mt

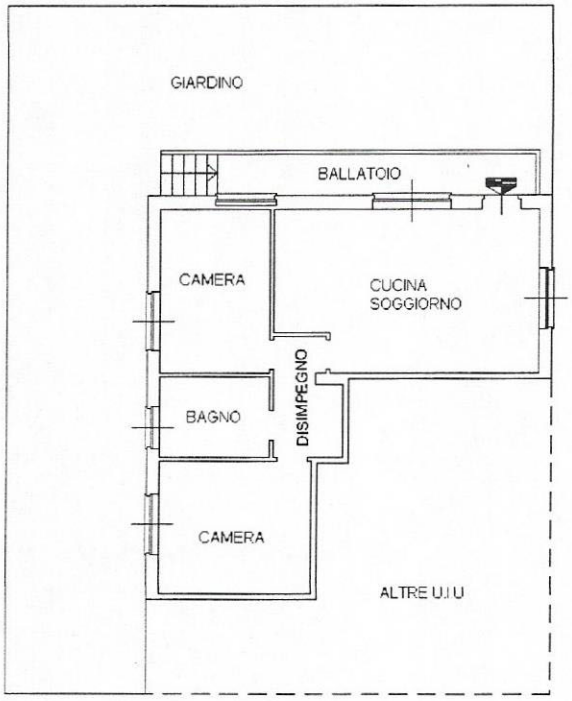

N